

**GRANICE**

Ostale granice

- GRABEVINSKO PODRUČJE - IZGRABENI DIO
- GRABEVINSKO PODRUČJE - NEIZGRABENI DIO

**PROSTORI I PLOŠTINE ZA RAZVOJ I UREĐENJE**

Razvoj i uređenje površina za izdvojene namjene unutar naselja

GRABEVINSKO PODRUČJE NASELJA

Razvoj i uređenje površina za izdvojene namjene unutar naselja

GOSPODARSKA NAMJENA - POSLOVNA - mješovita  
Gornje Selno - K (K, Selno 1 - K)

Razvoj i uređenje površina izvan građevinskog područja

ZONA POVRREMENOG STANOVANJA

**UVJETI KORIŠTENJA**

Područje posebnih uvjeta korištenja

POVJESNA GRADITELJSKA CJELINA - SEOSKO NASELJE SELNO - C ZONA ZAŠTITE

**PODRUČJA PRIMJENE POSEBNIH MJERA UREĐENJA I ZAŠTITE**

OBUHVAAT OBAVEZNE IZRADE URBANISTIČKOG PLANA UREĐENJA (UPU)

OBUHVAAT UVJETNE IZRADE URBANISTIČKOG PLANA UREĐENJA (UPU)

**Graditeljska baština**

**ARHEOLOŠKA BAŠTINA**

ARHEOLOŠKI LOKALITET-KOPNENI

Krapinske Toplice

- Anecoliti (sastavi) Župne crkve Presvetog Trojstva
- Župnog dvora - evidentirano

POVJESNI SKLOP I GRADEVINA

GRADITELJSKI SKLOP

Krapinske Toplice

- Terminološko-jezični sklop - evidentirano

POVJESNA GRADEVINA-CIVILNA

Oranje

- Kurija Novaki - evidentirano

Krapinske Toplice

- Stambeno-poslovna zgrada, Gajeva 3 - evidentirano
- Stambeno-poslovna zgrada, Gajeva 5 - evidentirano
- Stambeno-poslovna zgrada, Gajeva 7 - evidentirano
- Zgrada knjižnične administrativne crkve, Gajeva 10 - evidentirano
- Stambeno-gospodarska zgrada, Gajeva 12 - evidentirano
- Poslovna zgrada, Mihanovičeva 4 - evidentirano
- Stambeno-poslovna zgrada, Mihanovičeva 12 - evidentirano
- Stambeno-poslovna zgrada, Mihanovičeva 14 - evidentirano
- Stambena zgrada, Mihanovičeva 21 - evidentirano
- Stambena zgrada, Toplička 11 - evidentirano
- Stambena zgrada, Toplička 16 - evidentirano
- Stambena zgrada, Toplička 20 - evidentirano
- Stambena zgrada, Toplička - evidentirano
- Stambeno-poslovna zgrada, Toplička 28 - evidentirano
- Stambeno-poslovna zgrada, Zagrebačka 10 - evidentirano
- Stambena zgrada Zagrebačka 17 - evidentirano
- Stambena zgrada Ulica J.Badla - evidentirano
- Klokovec
- Kurija Klokovec (Z-0113) - registrirano
- Čret
- Kurija Malá - evidentirano
- Kurija u središtu naselja - evidentirano
- Donje Vino
- Gospodarske zgrade kurije Kovačevac - evidentirano
- Gregurovec
- Kurija Gregurovec - evidentirano

POVJESNA GRADEVINA-SAKRALNA

Krapinske Toplice

- Kapela Sv. Marije Magdalene (Z-2091) - registrirano
- Župna crkva Presvetog Trojstva i župni dvor (Z-2090) - registrirano
- Kapela Sv. Antuna (Z-2036) - registrirano
- Kapela Blažene Djevice Marije (Z-2233) - registrirano
- Kapela Sv. Jurja (Z-2839) - registrirano
- Kapela Sv. Nikole - evidentirano

**Prirodna baština**

Zaštićena djelatni prirode

SPOMENIK PARKOVNE ARHITEKTURE

park Rlokovec

Djelatni prirode predloženi za zaštitu

SPOMENIK PARKOVNE ARHITEKTURE

jebišni perivoj u Krapinskim Toplicama

aleja divljeg kestena prema restoranu "Belvedere"

ostaci perivoja kurije Čret

ostaci perivoja dvorca Kovačevac, Donje Vino

perivoj kurije Novak, Oranje

perivojna šuma brda Žažat prema Mariji Magdaleni

ZNAČAJNI KRAJOLJAZ

- dolina ječice Kosteljne
- dolina pozoka Erpenjence
- dolina pozoka Ivinčulice


**Priručnik**

**4.1.**

**4.2.**

**4.3.**

**4.4.**

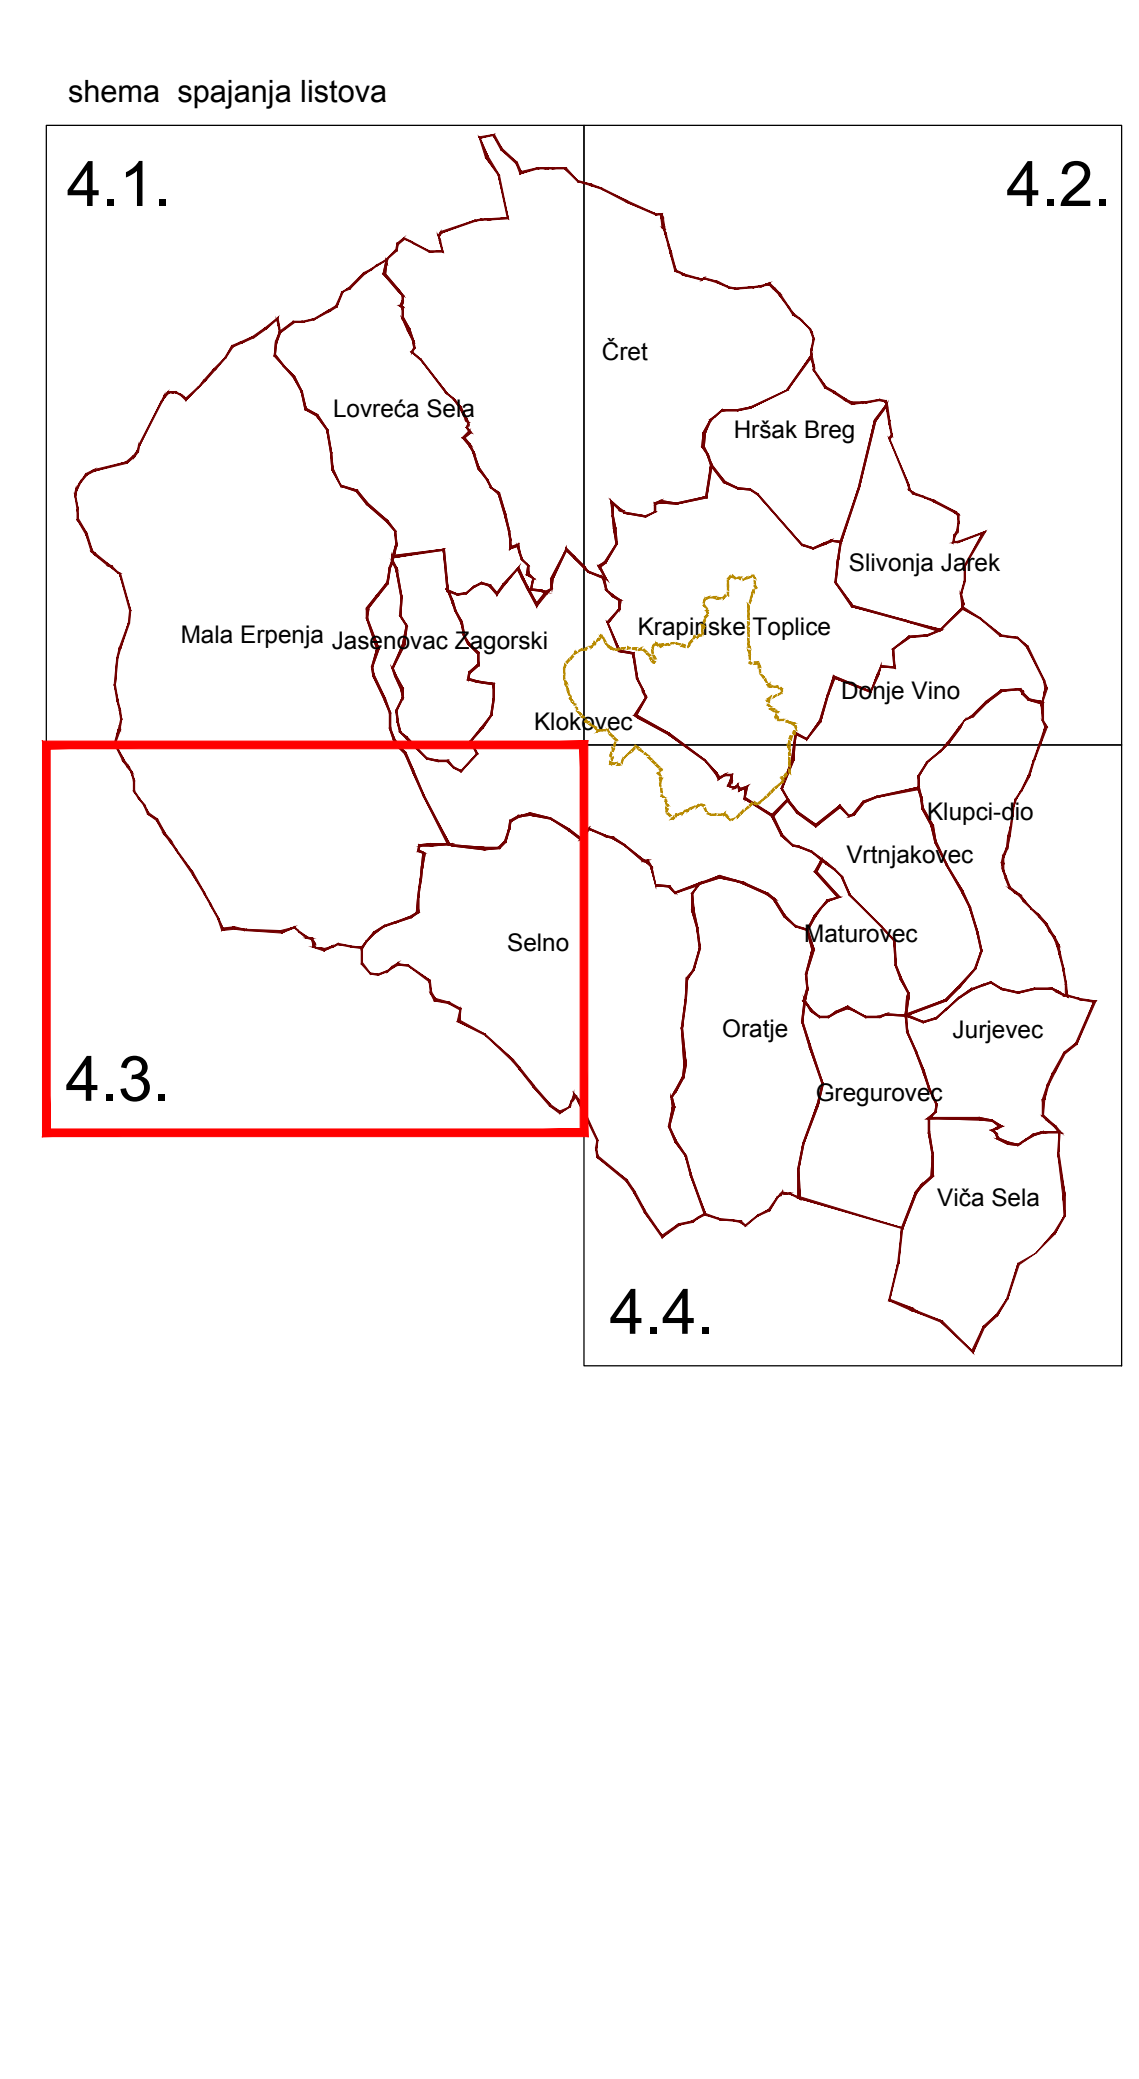

# KRAPINSKO - ZAGORSKA ŽUPANIJA

## OPĆINA KRAPINSKE TOPLICE

### PROSTORNI PLAN UREĐENJA

Županija/Grad Zagreb	KRAPINSKO-ZAGORSKA ŽUPANIJA	
Općina/grad	OPĆINA KRAPINSKE TOPLICE	
Naziv prostornog plana: PROSTORNI PLAN UREĐENJA OPĆINE KRAPINSKE - TOPLICE		
Naziv kartografskog prikaza: GRADEVINSKA PODRUČJA		
Broj kartografskog prikaza: 4.3.	Mjerilo kartografskog prikaza: 1 : 5000	
Program mjera za unapređenje stanja u prostoru (službeno glasillo):	Odluka predstavničkog tijela o donošenju plana (službeno glasillo):	
"Službeni glasnik Krapinsko-zagorske županije" br.2/09	"Službeni glasnik Krapinsko-zagorske županije" br.14/12	
Javna rasprava (datum objave): 15.02.2011. *Valovni list	Javni uvid održan: 02.07.2011. godine	
18.02.2011. * Službeni glasnik Krapinsko-zagorske županije 3/2011*	02.30.03.2011. godine	
Povodna javna rasprava (datum objave): 17.10.2011. *Interni glasnik Krapinsko-zagorske županije - prostornog uređenja	Planovni javni uvid održan: 02.27.10.2011. godine	
18.10.2011. *Valovni list	02.07.11.2011. godine	
19.10.2011. *Službeni glasnik Krapinsko-zagorske županije 20/2011*		
Pečat tijela odgovornog za provođenje javne rasprave: (ime, prezime i potpis)	Odgovorna osoba za provođenje javne rasprave: Divna Hršak-Makek, dipl.iur.	
Suglasnost na plan prema članku 98. Zakona o prostornom uređenju i gradnji ("Narodne novine", br. 76/07, 38/09, 55/11, 90/11 i 50/12)		
Klasa: 350-02/12-01/11; Ur.broj: 2140/01-07-12-2 Datum: 03. srpnja 2012.		
Pravna osoba/tijelo koje je izradilo plan: URBANISTICA d.o.o. Boričkova 5, 10000 Zagreb, tel. 01/4923456, fax. 01/4923465		
Pečat pravne osobe/tijela koje je izradilo plan: (ime, prezime i potpis)	Odgovorna osoba: Jasminka Pilar-Katavić, dipl.ing.arh.	
Koordinator plana: Jasminka Pilar-Katavić, dipl.ing.arh.		
Štućni tim u izradi plana: Jasminka Pilar-Katavić, dipl.ing.arh. Mladen Kardum, ing.grad. Renata Filipović, dipl.ing.grad. Romana Di Giusto, dipl.ing.arh. Jasmina Šadek, dipl.ing.arh. Domagoj Šušteršič, ing.arh. Iva Lukrić, dipl.ing.arh.		
Predsjednik predstavničkog tijela: Ernest Svačić		
Istovjetnost ovog prostornog plana s izvornikom ovjera: (ime, prezime i potpis) Pečat nadležnog tijela:		
(ime, prezime i potpis)		