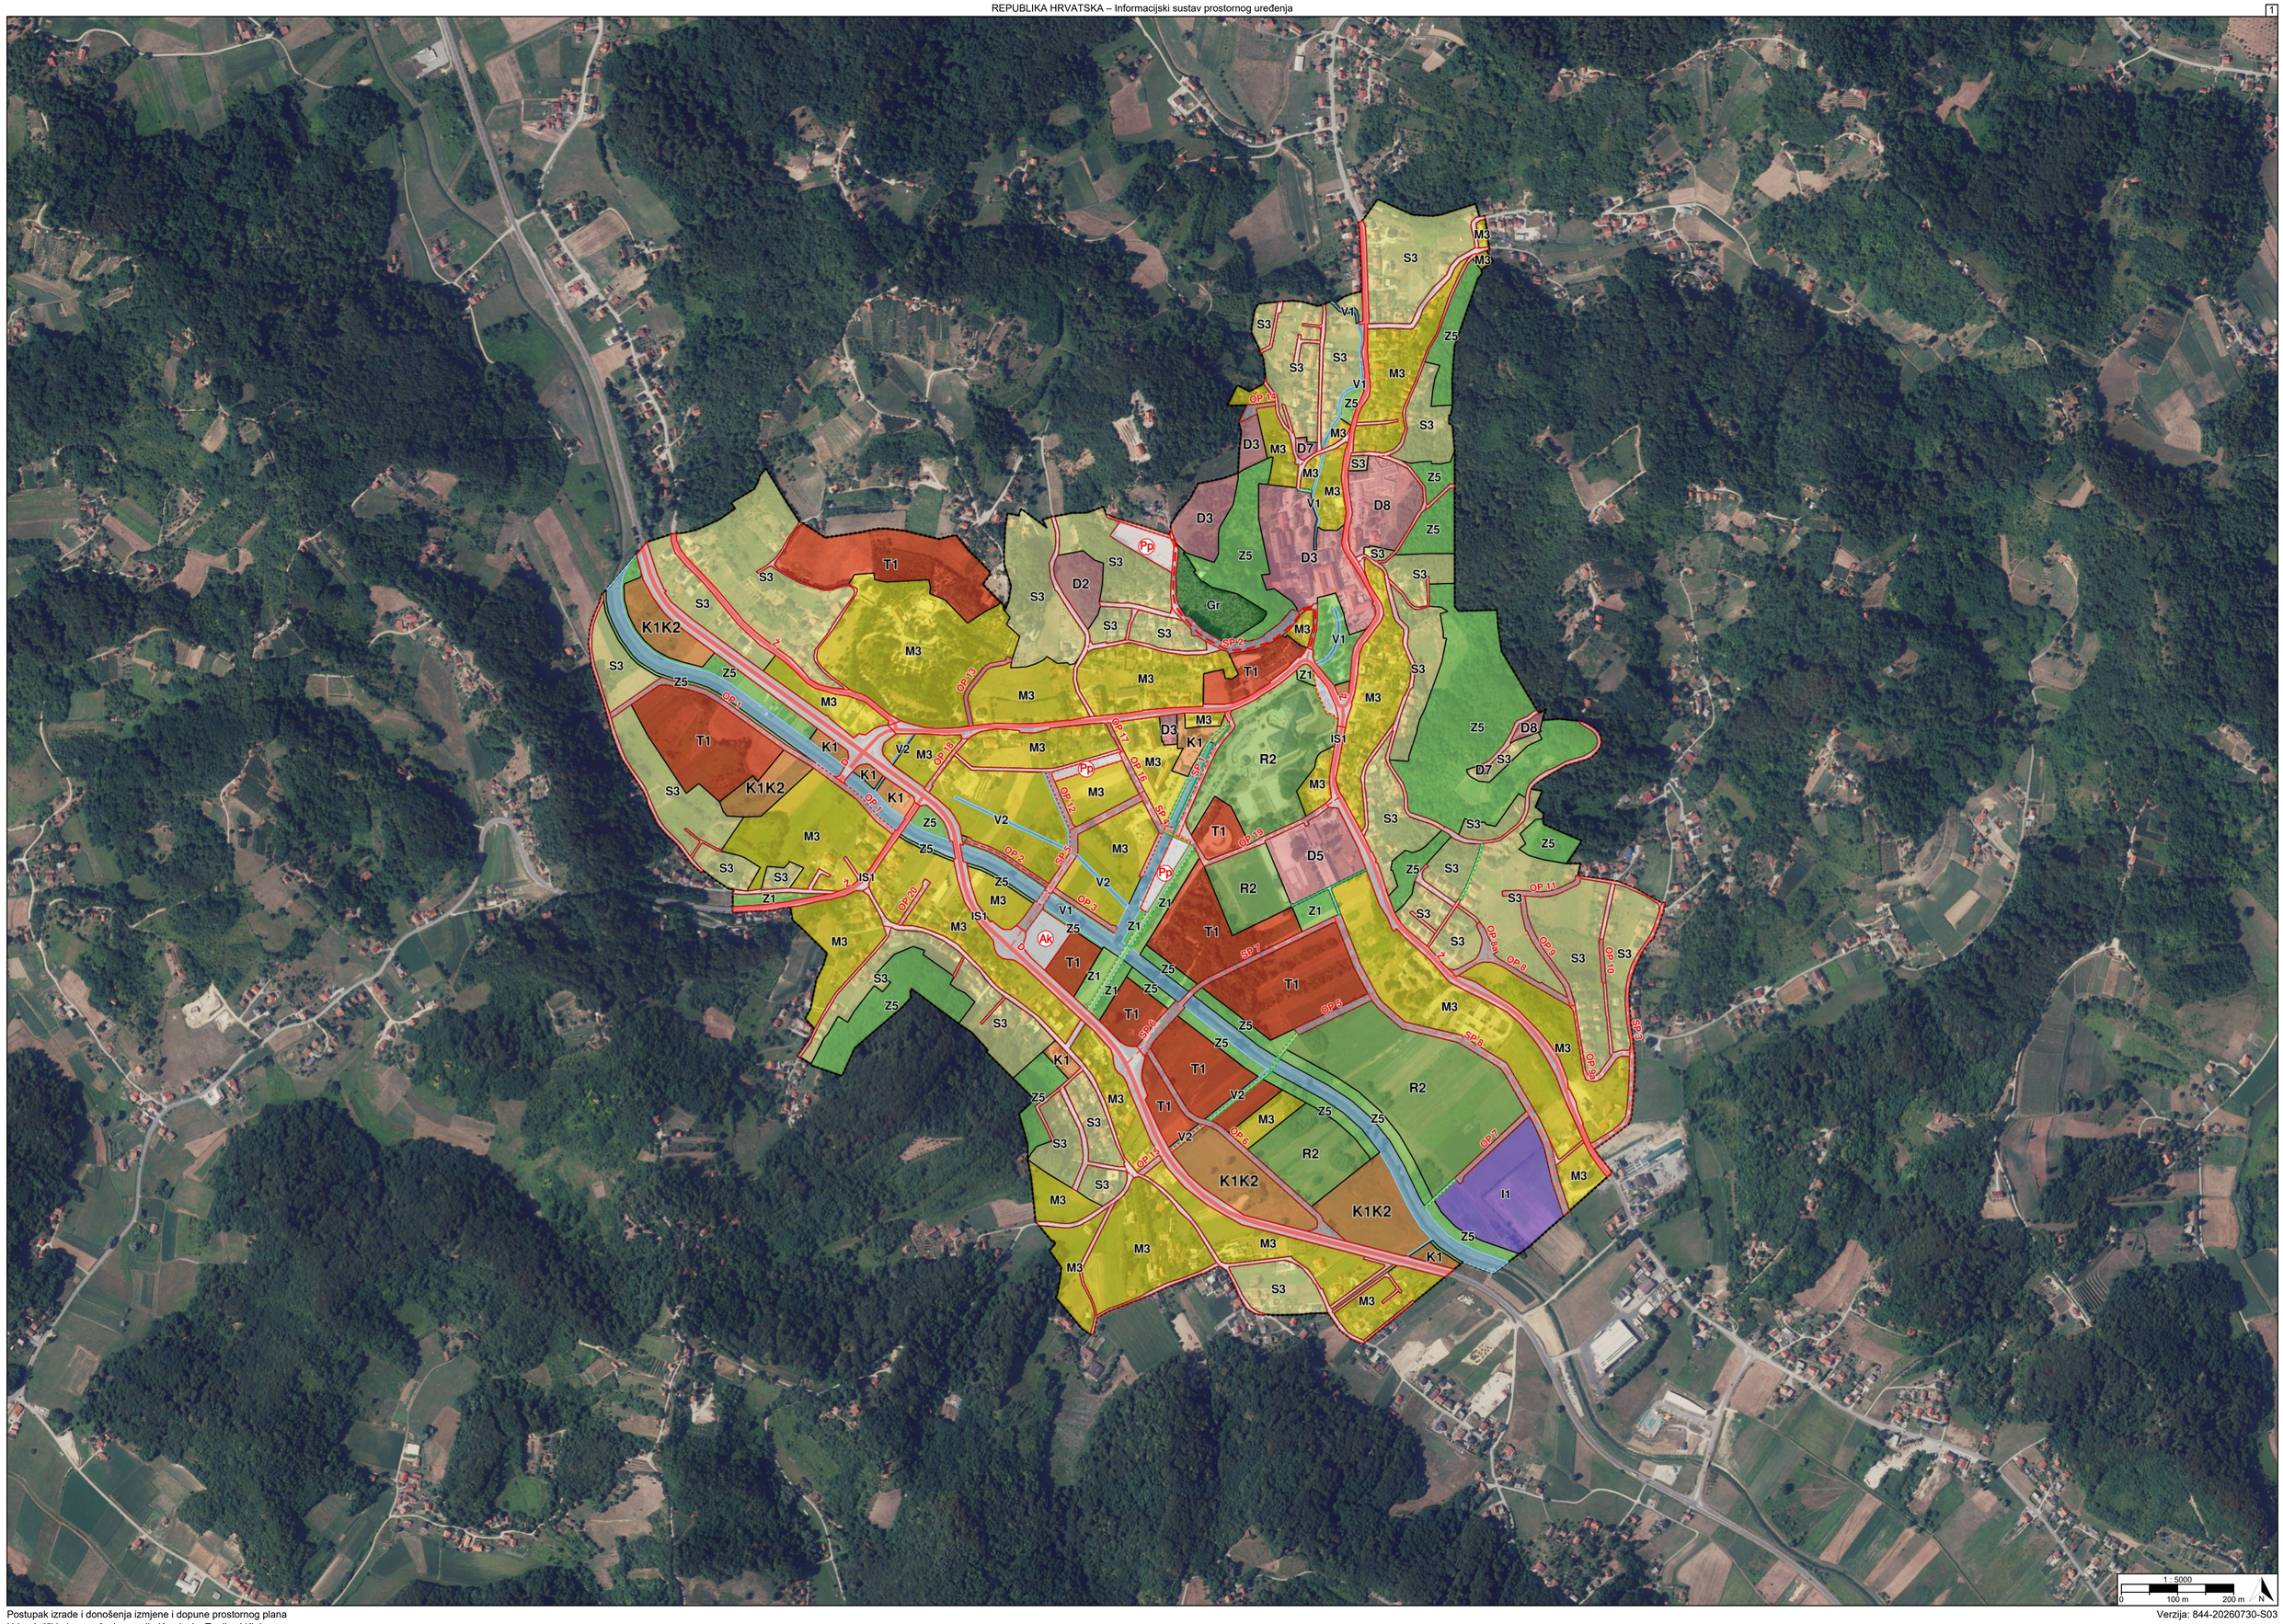

M3
S3
V1
Z5
OP 14
D3
D7
D8
Pp
T1
D2
Gr
K1K2
OP 1
OP 13
Z1
OP 17
OP 16
OP 18
OP 12
SP 4
SP 2
R2
IS1
D5
OP 19
OP 11
OP 9a
OP 8
OP 9
OP 10
SP 8
SP 7
SP 6
OP 5
OP 6
OP 15
I1
OP 7
OP 20
OP 3
SP 5
OP 2
Ak
1 : 5000
0
100 m
200 m
N

TUMAČ PLANSKOG ZNAKOVLJA

[OB-1-1] Obuhvat prostornog plana

[OB-1-1-5001] Obuhvat prostornog plana

[KN-1-1] Namjena prostora

IS1 [KN-1-1-1901] (IS1) Površina infrastrukture - cestovni promet državnog značaja

IS1 [KN-1-2901] (IS1) Površina infrastrukture - cestovni promet područnog (regionalnog) značaja

S3 [KN-1-1-5003] (S3) Stambena namjena

M3 [KN-1-1-5053] (M3) Mješovita namjena

D2 [KN-1-1-5102] (D2) Javna i društvena namjena - socijalna

D3 [KN-1-1-5103] (D3) Javna i društvena namjena - zdravstvena

D5 [KN-1-1-5105] (D5) Javna i društvena namjena - osnovnoškolska i srednjoškolska

D7 [KN-1-1-5107] (D7) Javna i društvena namjena - kulturna

D8 [KN-1-1-5108] (D8) Javna i društvena namjena - vjerska

I1 [KN-1-1-5211] (I1) Proizvodna namjena

K1 [KN-1-1-5261] (K1) Poslovna namjena - uslužna

K2 [KN-1-1-5262] (K2) Poslovna namjena - veliki trgovački centar

Gr [KN-1-1-5290] (Gr) Groblje

V1 [KN-1-1-5321] (V1) Površina unutarnjih voda - površina pod vodom

V2 [KN-1-1-5322] (V2) Površina unutarnjih voda - površina povremeno pod vodom

T1 [KN-1-1-5401] (T1) Ugostiteljsko-turistička namjena (u građevinskom području naselja)

R2 [KN-1-1-5602] (R2) Sportsko-rekreacijska namjena - sportske građevine i centri

Z1 [KN-1-1-5701] (Z1) Javna zelena površina - park/perivoj

Z5 [KN-1-1-5705] (Z5) Zaštitna zelena površina

[KN-1-1-5950] Prometna površina

[KN-1-1-5951] Kolno-pješačka površina

[KN-1-1-5952] Pješačka površina

Pp [KN-1-1-5954] (Pp) Parkirališna površina

Ak [KN-1-1-5956] (Ak) Autobusni kolodvor/stajalište

[IS-1-1] Cestovni promet

D [IS-1-1-1003] (D) Cesta državnog značaja

D [IS-1-1-1004] (D) Cesta državnog značaja - planirano

Ž [IS-1-1-2005] (Ž) Cesta područnog (regionalnog) značaja

[oznaka] [IS-1-1-5022] ([oznaka]) Sabirna prometnica

[oznaka] [IS-1-1-5023] ([oznaka]) Ostala prometnica

[IS-1-1-5025] Pješačka / Kolno-pješačka površina

[IS-1-1-5201] Biciklistička prometnica

[IS-1-1-5202] Staza

Ak [IS-1-1-5301] (Ak) Autobusni kolodvor

Pp [IS-1-1-5304] (Pp) Parkiralište

[IS-1-2] Željeznički promet

REPUBLIKA HRVATSKA
KRAPINSKO-ZAGORSKA ŽUPANIJA, OPĆINA KRAPINSKE TOPLICE

Naziv prostornog plana:

Urbanistički plan uređenja naselja Krapinske Toplice i Klokovec

Naziv kartografskog prikaza prostornog plana:	Mjerilo prikaza:
1.1. Namjena prostora	1:5000

Vrsta postupka:
Postupak izrade i donošenja izmjene i dopune prostornog plana – IV. izmjene i dopune

Faza izrade plana:	Oznaka revizije plana:
Prostorni plan	HR-ISPU-UPU1-02127-R05

Odluka o izradi prostornog plana:
Odluka o izradi izmjene i dopune Urbanističkog plana uređenja naselja Krapinske Toplice i Klokovec (Službeni glasnik Krapinsko-zagorske županije broj 26A/2025, 31/25)

Javna rasprava:
Javna rasprava provođena je od 23.04.2026. do zaključno s danom 01.05.2026. Prva ponovna javna rasprava provođena je od 16.07.2026. do zaključno s danom 24.07.2026.

Odluka o donošenju prostornog plana:
Odluka o donošenju IV. izmjene i dopune Urbanističkog plana uređenja naselja Krapinske Toplice i Klokovec
Službeni glasnik Krapinsko-zagorske županije

Nositelj izrade prostornog plana:	Odgovorna osoba nositelja izrade:
Krapinsko-zagorska županija, Općina Krapinske Toplice Jedinstveni upravni odjel	PROČELNICA Matea Žilić
Tijelo koje donosi prostorni plan:	**Predsjednik tijela koje donosi prostorni plan:**
Krapinsko-zagorska županija, Općina Krapinske Toplice Općinsko vijeće	PREDSJEDNIK OPĆINSKOG VIJEĆA Antun Zupanc
Stručni izrađivač prostornog plana:	**Odgovorna osoba stručnog izrađivača:**
URBANISTICA d.o.o. Zagreb, Gajeva 2A OIB: 42857246988	DIREKTOR Jasminka Pilar-Katavić dipl.ing.arh.
	Odgovorni voditelj izrade: Jasmina Sadek dipl.ing.arh.

Stručni tim:

Sara Brmbota, mag.ing.arch.
Nikolina Gradečki, mag.ing.arch.
Ivana Katavić, bacc.oec.
Iva Lukinić, dipl.ing.arh.
Gordan Maček, dipl.ing.prom.
Antonio Pavešković, univ.bacc.geog. i univ.bacc. hist.
Jasminka Pilar - Katavić, dipl.ing.arh.
Ana Putar, dipl.ing.arh.
Ivana Puzavac, mag.ing.arch.
Jasmina Sadek, dipl.ing.arh.
Vilma Stopfer, mag.ing.kraj.arch.
Domagoj Šumanovac, ing.arh.
Ines Kotula, mag.ing.arch.

REPUBLIKA HRVATSKA
KRAPINSKO-ZAGORSKA ŽUPANIJA, OPĆINA KRAPINSKE TOPLICE

Naziv prostornog plana:

Urbanistički plan uređenja naselja Krapinske Toplice i Klokovec

Naziv kartografskog prikaza prostornog plana:	Mjerilo prikaza:
1.1. Namjena prostora	1:5000

Vrsta postupka:
Postupak izrade i donošenja izmjene i dopune prostornog plana – IV. izmjene i dopune

Faza izrade plana:	Oznaka revizije plana:
Prostorni plan	HR-ISPU-UPU1-02127-R05

Prostor za digitalni potpis

Odgovorna osoba nositelja izrade:
PROČELNICA
Matea Žilić

MATEA ŽILIĆ
Elektronički potpisano: 08.10.2026T09:58:19 (UTC:2026-10-08T07:58:19Z)
Provjera: https://epotpis.rdd.hr/provjera
Broj zapisa: 8d33025f-a923-4b46-83a1-fdb018aecdaf

Odgovorna osoba stručnog izrađivača:
DIREKTOR
Jasminka Pilar-Katavić dipl.ing.arh.

JASMINKA PILAR-KATAVIĆ
Elektronički potpisano: 08.10.2026T15:02:42 (UTC:2026-10-08T13:02:42Z)
Provjera: https://epotpis.rdd.hr/provjera
Broj zapisa: a2bcfc97-4087-4b7c-a1c0-e75d42cb061e

Odgovorni voditelj izrade:
Jasmina Sadek dipl.ing.arh.

JASMINA SADEK
Elektronički potpisano: 08.10.2026T14:45:14 (UTC:2026-10-08T12:45:14Z)
Provjera: https://epotpis.rdd.hr/provjera
Broj zapisa: 75202ede-4f43-4fcc-97cf-e950c49bd44a

Predsjednik tijela koje donosi prostorni plan:
PREDSJEDNIK OPĆINSKOG VIJEĆA
Antun Zupanc

ANTUN ZUPANC
Elektronički potpisano: 12.10.2026T10:41:53 (UTC:2026-10-12T08:41:53Z)
Provjera: https://epotpis.rdd.hr/provjera
Broj zapisa: 18dbd33a-738e-4890-a392-b16859d6fde0