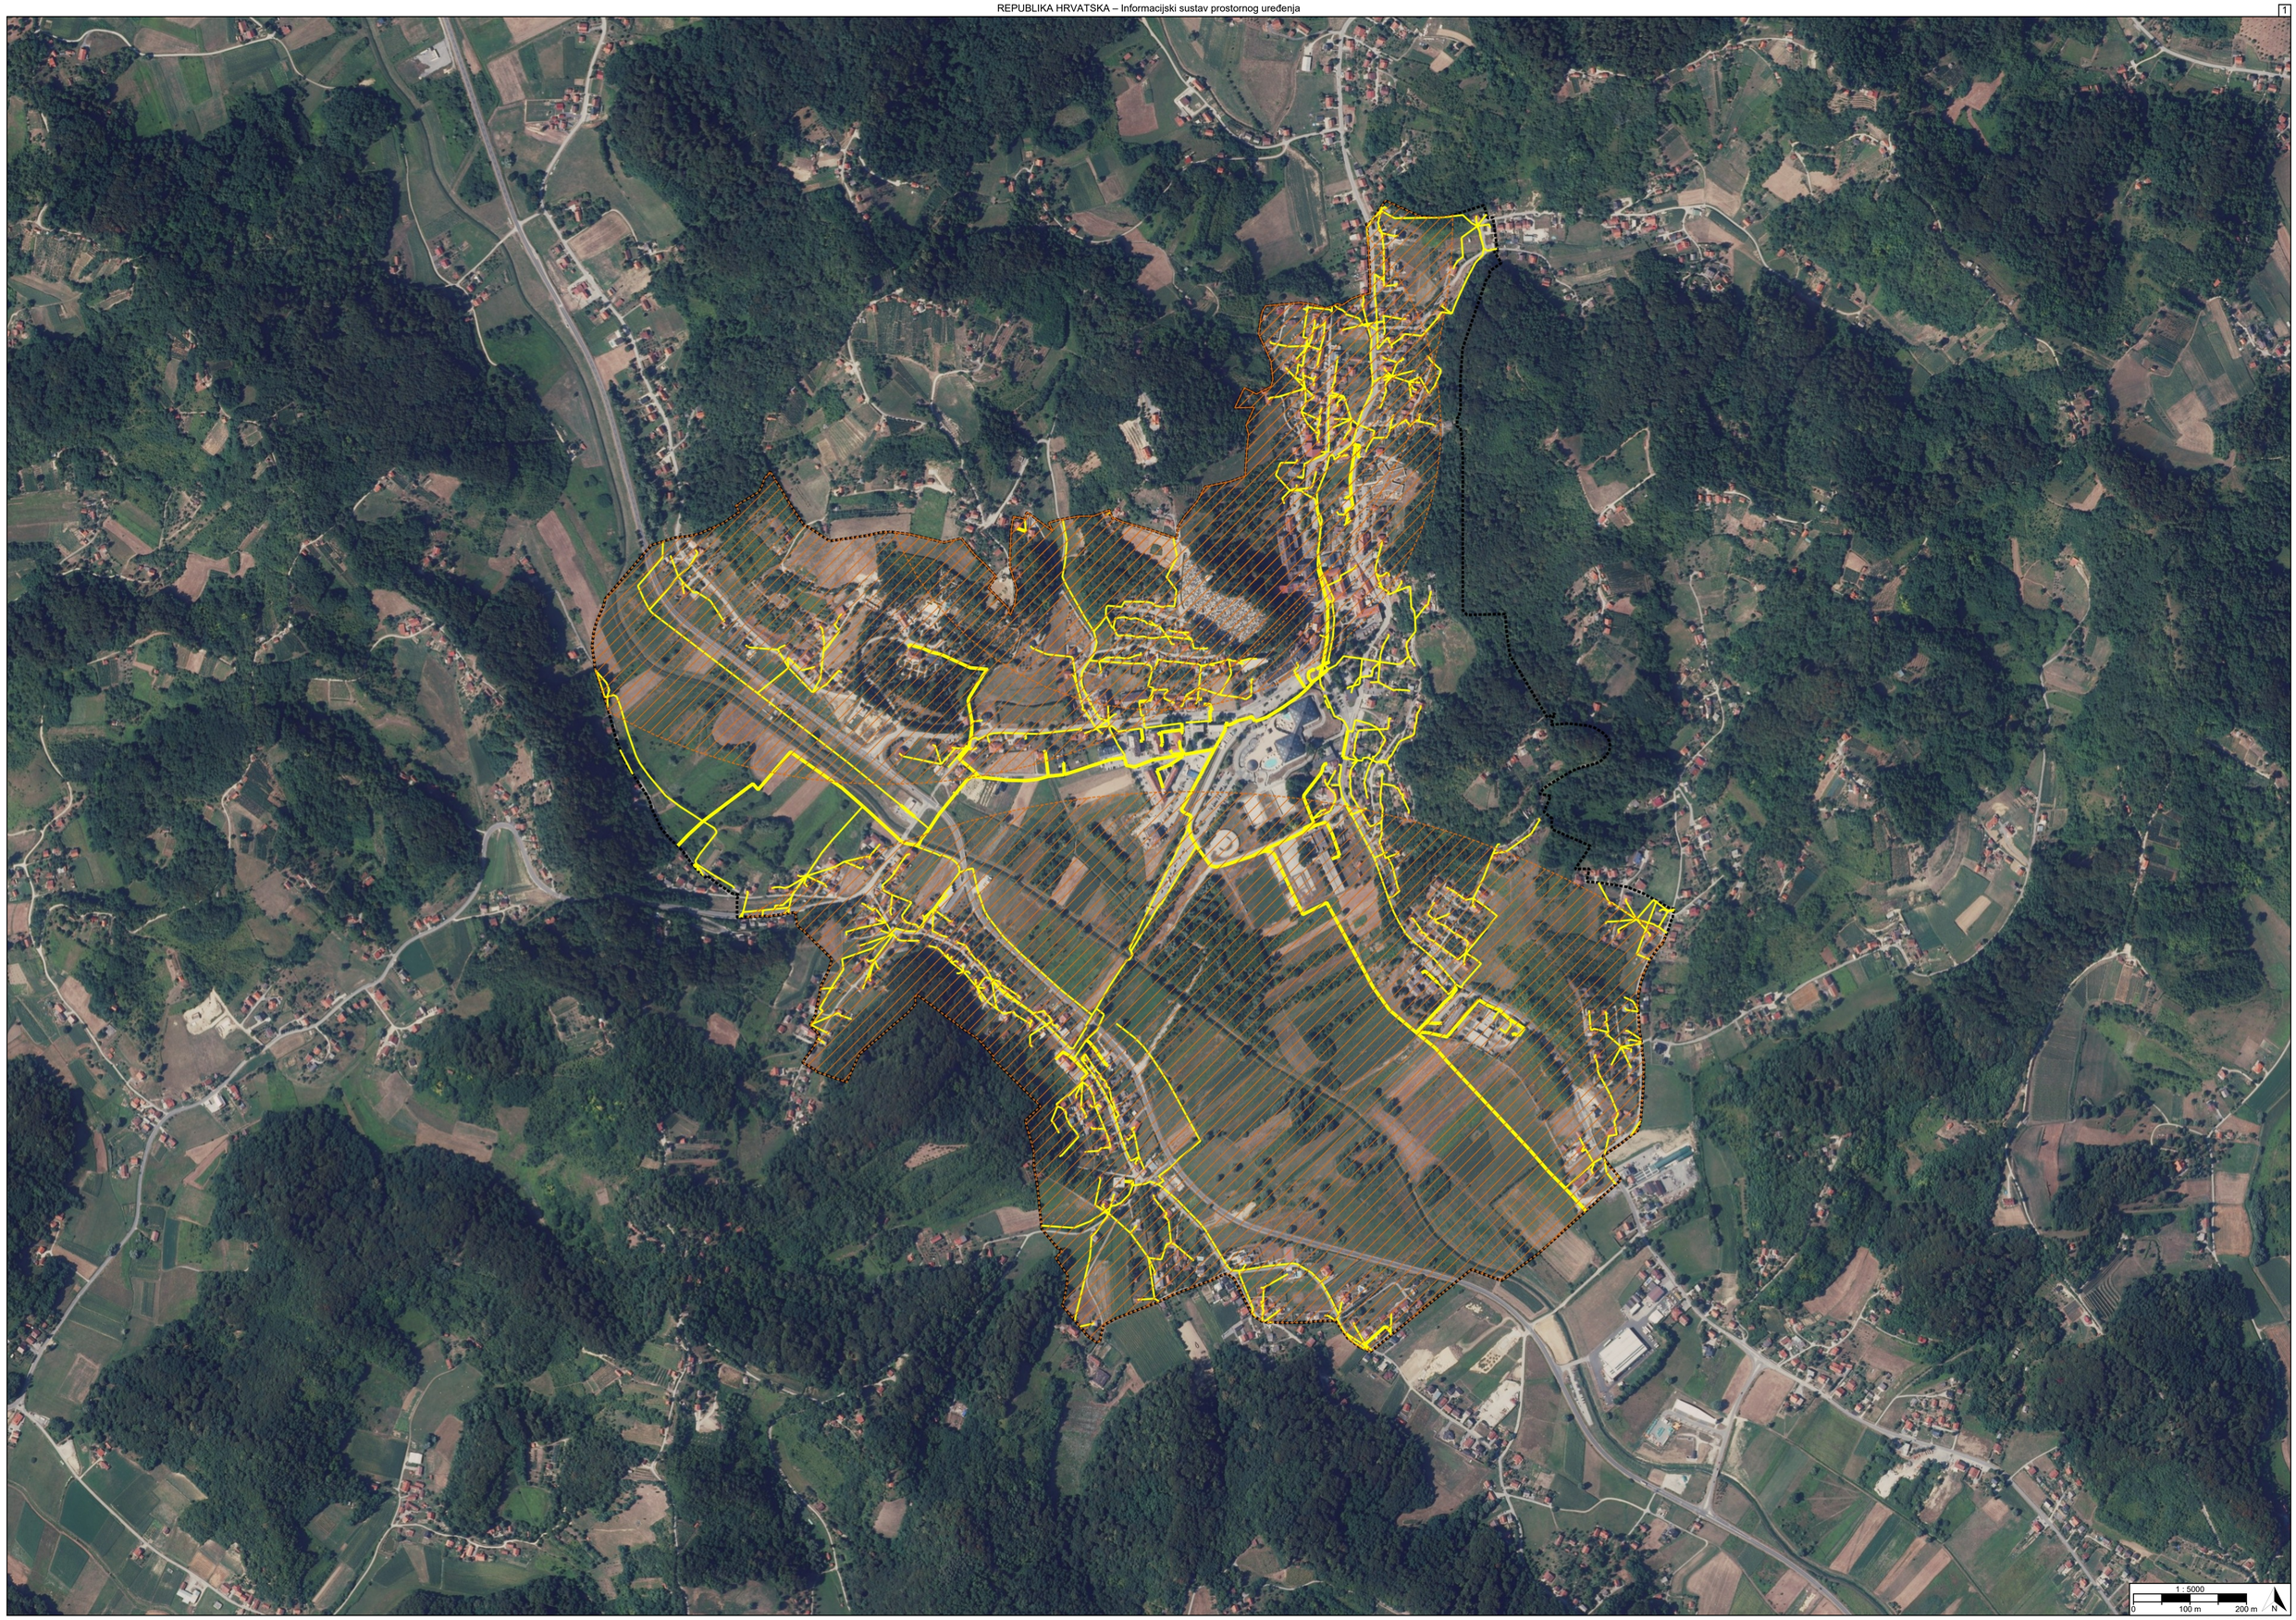

1 : 5000
0
100 m
200 m
N

TUMAČ PLANSKOG ZNAKOVLJA

[OB-1-1] Obuhvat prostornog plana

[OB-1-1-5001] Obuhvat prostornog plana

[IS-2-1] Elektronička komunikacijska mreža

[IS-2-1-2001] Elektronički komunikacijski vod područnog (regionalnog) značaja s povezanom opremom

[IS-2-1-2300] Zona elektroničke komunikacijske infrastrukture (zona smještaja odašiljača/stupa pokretne elektroničke komunikacijske mreže) - planirano

[IS-2-1-5001] Elektronički komunikacijski vod s povezanom opremom

[IS-2-2] Sustav veza, odašiljača i radara

REPUBLIKA HRVATSKA
KRAPINSKO-ZAGORSKA ŽUPANIJA, OPĆINA KRAPINSKE TOPLICE

Naziv prostornog plana:

Urbanistički plan uređenja naselja Krapinske Toplice i Klokovec

Naziv kartografskog prikaza prostornog plana:	Mjerilo prikaza:
2.2. Komunikacijski sustav	1:5000

Vrsta postupka:
Postupak izrade i donošenja izmjene i dopune prostornog plana – IV. izmjene i dopune

Faza izrade plana:	Oznaka revizije plana:
Prostorni plan	HR-ISPU-UPU1-02127-R05

Odluka o izradi prostornog plana:
Odluka o izradi izmjene i dopune Urbanističkog plana uređenja naselja Krapinske Toplice i Klokovec (Službeni glasnik Krapinsko-zagorske županije broj 26A/2025, 31/25)

Javna rasprava:
Javna rasprava provođena je od 23.04.2026. do zaključno s danom 01.05.2026. Prva ponovna javna rasprava provođena je od 16.07.2026. do zaključno s danom 24.07.2026.

Odluka o donošenju prostornog plana:
Odluka o donošenju IV. izmjene i dopune Urbanističkog plana uređenja naselja Krapinske Toplice i Klokovec
Službeni glasnik Krapinsko-zagorske županije

Nositelj izrade prostornog plana:	Odgovorna osoba nositelja izrade:
Krapinsko-zagorska županija, Općina Krapinske Toplice Jedinstveni upravni odjel	PROČELNICA Matea Žilić
Tijelo koje donosi prostorni plan:	**Predsjednik tijela koje donosi prostorni plan:**
Krapinsko-zagorska županija, Općina Krapinske Toplice Općinsko vijeće	PREDSJEDNIK OPĆINSKOG VIJEĆA Antun Zupanc
Stručni izrađivač prostornog plana:	**Odgovorna osoba stručnog izrađivača:**
URBANISTICA d.o.o. Zagreb, Gajeva 2A OIB: 42857246988	DIREKTOR Jasminka Pilar-Katavić dipl.ing.arh.
	Odgovorni voditelj izrade: Jasmina Sadek dipl.ing.arh.

Stručni tim:

Sara Brmbota, mag.ing.arch.
Nikolina Gradečki, mag.ing.arch.
Ivana Katavić, bacc.oec.
Iva Lukinić, dipl.ing.arh.
Gordan Maček, dipl.ing.prom.
Antonio Pavešković, univ.bacc.geog. i univ.bacc. hist.
Jasminka Pilar - Katavić, dipl.ing.arh.
Ana Putar, dipl.ing.arh.
Ivana Puzavac, mag.ing.arch.
Jasmina Sadek, dipl.ing.arh.
Vilma Stopfer, mag.ing.kraj.arch.
Domagoj Šumanovac, ing.arh.
Ines Kotula, mag.ing.arch.

REPUBLIKA HRVATSKA
KRAPINSKO-ZAGORSKA ŽUPANIJA, OPĆINA KRAPINSKE TOPLICE

Naziv prostornog plana:

Urbanistički plan uređenja naselja Krapinske Toplice i Klokovec

Naziv kartografskog prikaza prostornog plana:	Mjerilo prikaza:
2.2. Komunikacijski sustav	1:5000

Vrsta postupka:
Postupak izrade i donošenja izmjene i dopune prostornog plana – IV. izmjene i dopune

Faza izrade plana:	Oznaka revizije plana:
Prostorni plan	HR-ISPU-UPU1-02127-R05

Prostor za digitalni potpis

Odgovorna osoba nositelja izrade:
PROČELNICA
Matea Žilić

MATEA ŽILIĆ
Elektronički potpisano: 08.10.2026T10:02:53 (UTC:2026-10-08T08:02:53Z)
Provjera: https://epotpis.rdd.hr/provjera
Broj zapisa: a6dd72c0-5027-481b-9fa2-7cdbacd09c7c

Odgovorna osoba stručnog izrađivača:
DIREKTOR
Jasminka Pilar-Katavić dipl.ing.arh.

JASMINKA PILAR-KATAVIĆ
Elektronički potpisano: 08.10.2026T14:55:01 (UTC:2026-10-08T12:55:01Z)
Provjera: https://epotpis.rdd.hr/provjera
Broj zapisa: 3a49c887-f634-4d54-aae1-e6618b276115

Odgovorni voditelj izrade:
Jasmina Sadek dipl.ing.arh.

JASMINA SADEK
Elektronički potpisano: 08.10.2026T14:49:46 (UTC:2026-10-08T12:49:46Z)
Provjera: https://epotpis.rdd.hr/provjera
Broj zapisa: 055c44cd-814d-442e-8ad0-57d81982f521

Predsjednik tijela koje donosi prostorni plan:
PREDSJEDNIK OPĆINSKOG VIJEĆA
Antun Zupanc

ANTUN ZUPANC
Elektronički potpisano: 12.10.2026T10:47:22 (UTC:2026-10-12T08:47:22Z)
Provjera: https://epotpis.rdd.hr/provjera
Broj zapisa: 3ea37004-0e7a-4302-bf21-a64cd65a657d