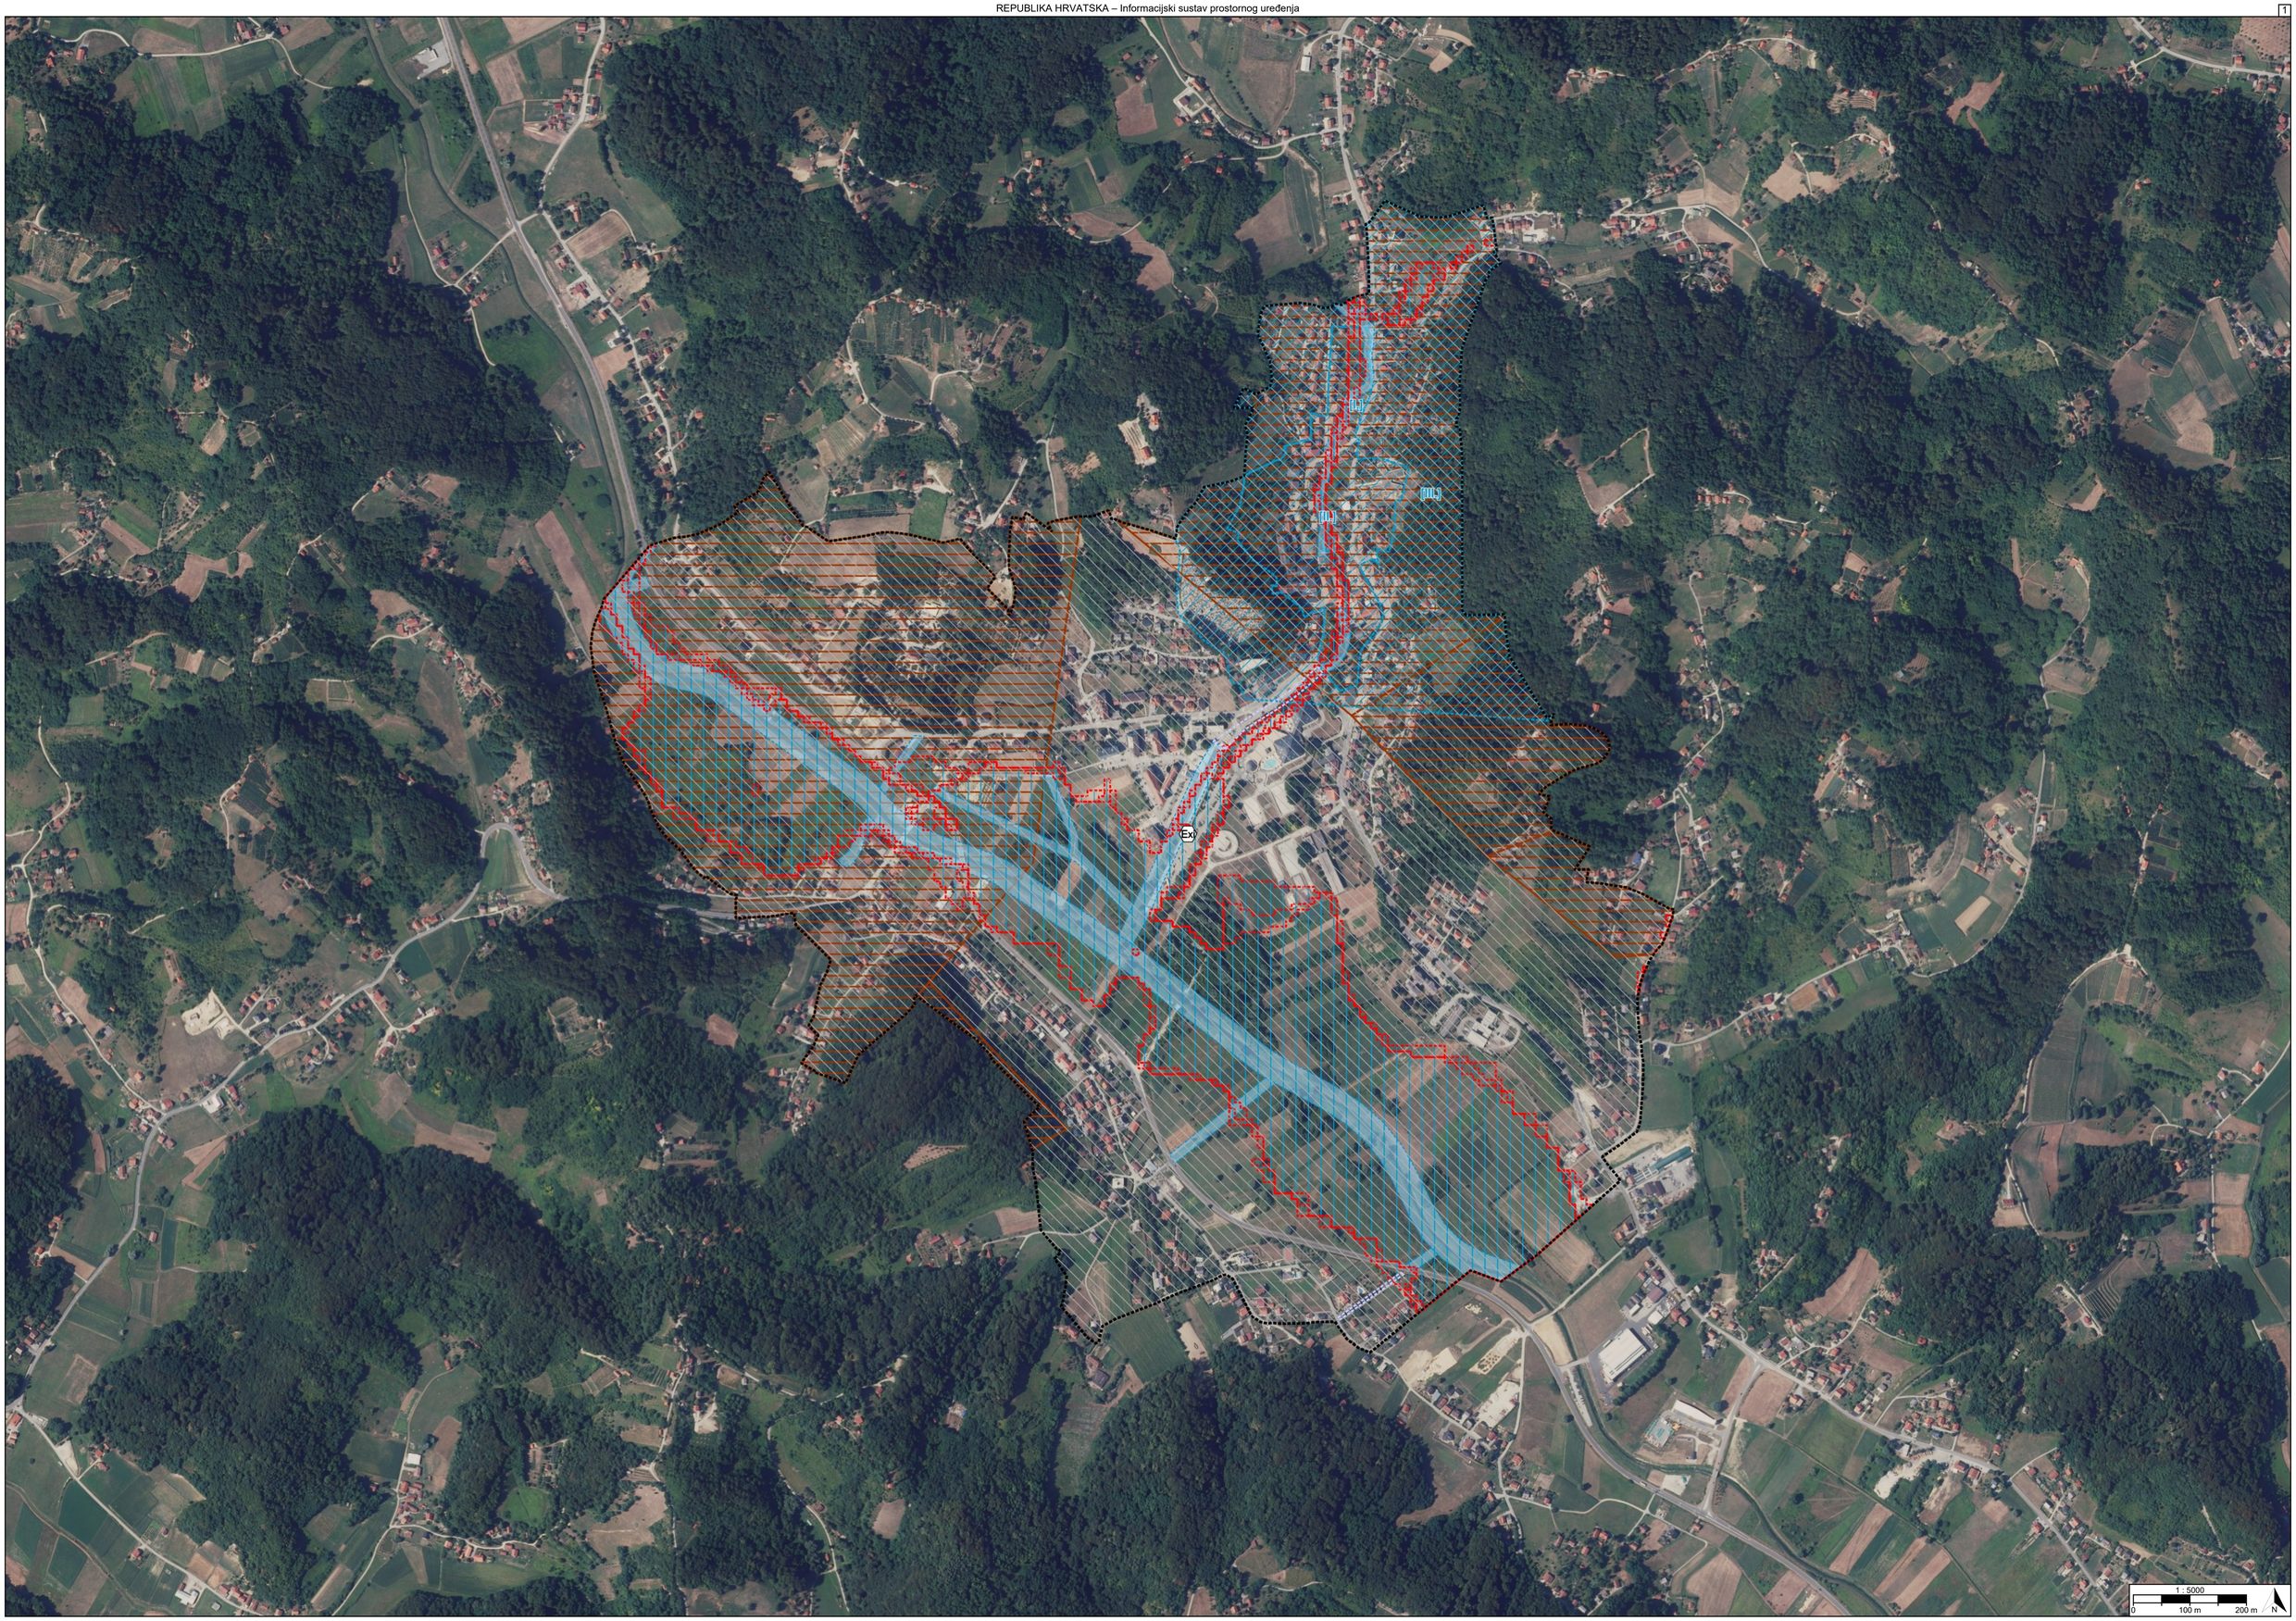

Ex
1 : 5000
0
100 m
200 m
N

TUMAČ PLANSKOG ZNAKOVLJA

[OB-1-1] Obuhvat prostornog plana

[OB-1-1-5001] Obuhvat prostornog plana

[ZP-2-1] Tlo

[ZP-2-1-3004] Evidentirane pojave geohazarda (vrtače, klizišta, likvefakcije)

[ZP-2-2] Vode i more



[ZP-2-2-2003] ([I.]) Zone sanitarne zaštite izvorišta (I., II., III., IV.)



[ZP-2-2-2005] Područje opasnosti od poplava



[ZP-2-2-3006] Inundacijsko područje / Područje posebnog ograničenja

[ZP-2-3] Područja posebnih ograničenja

[ZP-2-3-5002] Područje ograničenja/posebni režim/zaštitni koridor ostalih građevina

[ZP-2-4] Zrak

[ZP-3-1] Područja posebnog načina korištenja



[ZP-3-1-1011] (Exi) Zona namijenjena istraživanju i eksploataciji ugljikovodika i geotermalnih voda za energetske svrhe

[ZP-3-2] Područja primjene posebnih mjera uređenja i zaštite

REPUBLIKA HRVATSKA
KRAPINSKO-ZAGORSKA ŽUPANIJA, OPĆINA KRAPINSKE TOPLICE

Naziv prostornog plana:

Urbanistički plan uređenja naselja Krapinske Toplice i Klokovec

Naziv kartografskog prikaza prostornog plana:	Mjerilo prikaza:
3.2. Posebna ograničenja i posebni načini korištenja	1:5000

Vrsta postupka:
Postupak izrade i donošenja izmjene i dopune prostornog plana – IV. izmjene i dopune

Faza izrade plana:	Oznaka revizije plana:
Prostorni plan	HR-ISPU-UPU1-02127-R05

Odluka o izradi prostornog plana:
Odluka o izradi izmjene i dopune Urbanističkog plana uređenja naselja Krapinske Toplice i Klokovec (Službeni glasnik Krapinsko-zagorske županije broj 26A/2025, 31/25)

Javna rasprava:
Javna rasprava provođena je od 23.04.2026. do zaključno s danom 01.05.2026. Prva ponovna javna rasprava provođena je od 16.07.2026. do zaključno s danom 24.07.2026.

Odluka o donošenju prostornog plana:
Odluka o donošenju IV. izmjene i dopune Urbanističkog plana uređenja naselja Krapinske Toplice i Klokovec
Službeni glasnik Krapinsko-zagorske županije

Nositelj izrade prostornog plana:	Odgovorna osoba nositelja izrade:
Krapinsko-zagorska županija, Općina Krapinske Toplice Jedinstveni upravni odjel	PROČELNICA Matea Žilić
Tijelo koje donosi prostorni plan:	**Predsjednik tijela koje donosi prostorni plan:**
Krapinsko-zagorska županija, Općina Krapinske Toplice Općinsko vijeće	PREDSJEDNIK OPĆINSKOG VIJEĆA Antun Zupanc
Stručni izrađivač prostornog plana:	**Odgovorna osoba stručnog izrađivača:**
URBANISTICA d.o.o. Zagreb, Gajeva 2A OIB: 42857246988	DIREKTOR Jasminka Pilar-Katavić dipl.ing.arh.
	Odgovorni voditelj izrade: Jasmina Sadek dipl.ing.arh.

Stručni tim:

Sara Brmbota, mag.ing.arch.
Nikolina Gradečki, mag.ing.arch.
Ivana Katavić, bacc.oec.
Iva Lukinić, dipl.ing.arh.
Gordan Maček, dipl.ing.prom.
Antonio Pavešković, univ.bacc.geog. i univ.bacc. hist.
Jasminka Pilar - Katavić, dipl.ing.arh.
Ana Putar, dipl.ing.arh.
Ivana Puzavac, mag.ing.arch.
Jasmina Sadek, dipl.ing.arh.
Vilma Stopfer, mag.ing.kraj.arch.
Domagoj Šumanovac, ing.arh.
Ines Kotula, mag.ing.arch.

REPUBLIKA HRVATSKA
KRAPINSKO-ZAGORSKA ŽUPANIJA, OPĆINA KRAPINSKE TOPLICE

Naziv prostornog plana:

Urbanistički plan uređenja naselja Krapinske Toplice i Klokovec

Naziv kartografskog prikaza prostornog plana:	Mjerilo prikaza:
3.2. Posebna ograničenja i posebni načini korištenja	1:5000

Vrsta postupka:
Postupak izrade i donošenja izmjene i dopune prostornog plana – IV. izmjene i dopune

Faza izrade plana:	Oznaka revizije plana:
Prostorni plan	HR-ISPU-UPU1-02127-R05

Prostor za digitalni potpis

Odgovorna osoba nositelja izrade:
PROČELNICA
Matea Žilić

MATEA ŽILIĆ
Elektronički potpisano: 08.10.2026T10:08:29 (UTC:2026-10-08T08:08:29Z)
Provjera: https://epotpis.rdd.hr/provjera
Broj zapisa: 565d27ac-4357-4c31-9bff-0199b85d33d3

Odgovorna osoba stručnog izrađivača:
DIREKTOR
Jasminka Pilar-Katavić dipl.ing.arh.

JASMINKA PILAR-KATAVIĆ
Elektronički potpisano: 08.10.2026T14:56:02 (UTC:2026-10-08T12:56:02Z)
Provjera: https://epotpis.rdd.hr/provjera
Broj zapisa: 4f910a8c-8720-40d2-b075-bea32c296041

Odgovorni voditelj izrade:
Jasmina Sadek dipl.ing.arh.

JASMINA SADEK
Elektronički potpisano: 08.10.2026T14:52:40 (UTC:2026-10-08T12:52:40Z)
Provjera: https://epotpis.rdd.hr/provjera
Broj zapisa: 343e0781-f18b-4f0e-a837-bcf173be26ef

Predsjednik tijela koje donosi prostorni plan:
PREDSJEDNIK OPĆINSKOG VIJEĆA
Antun Zupanc

ANTUN ZUPANC
Elektronički potpisano: 12.10.2026T10:52:51 (UTC:2026-10-12T08:52:51Z)
Provjera: https://epotpis.rdd.hr/provjera
Broj zapisa: 9de3d082-6a9f-4b6e-a1ff-517db4c346f4