
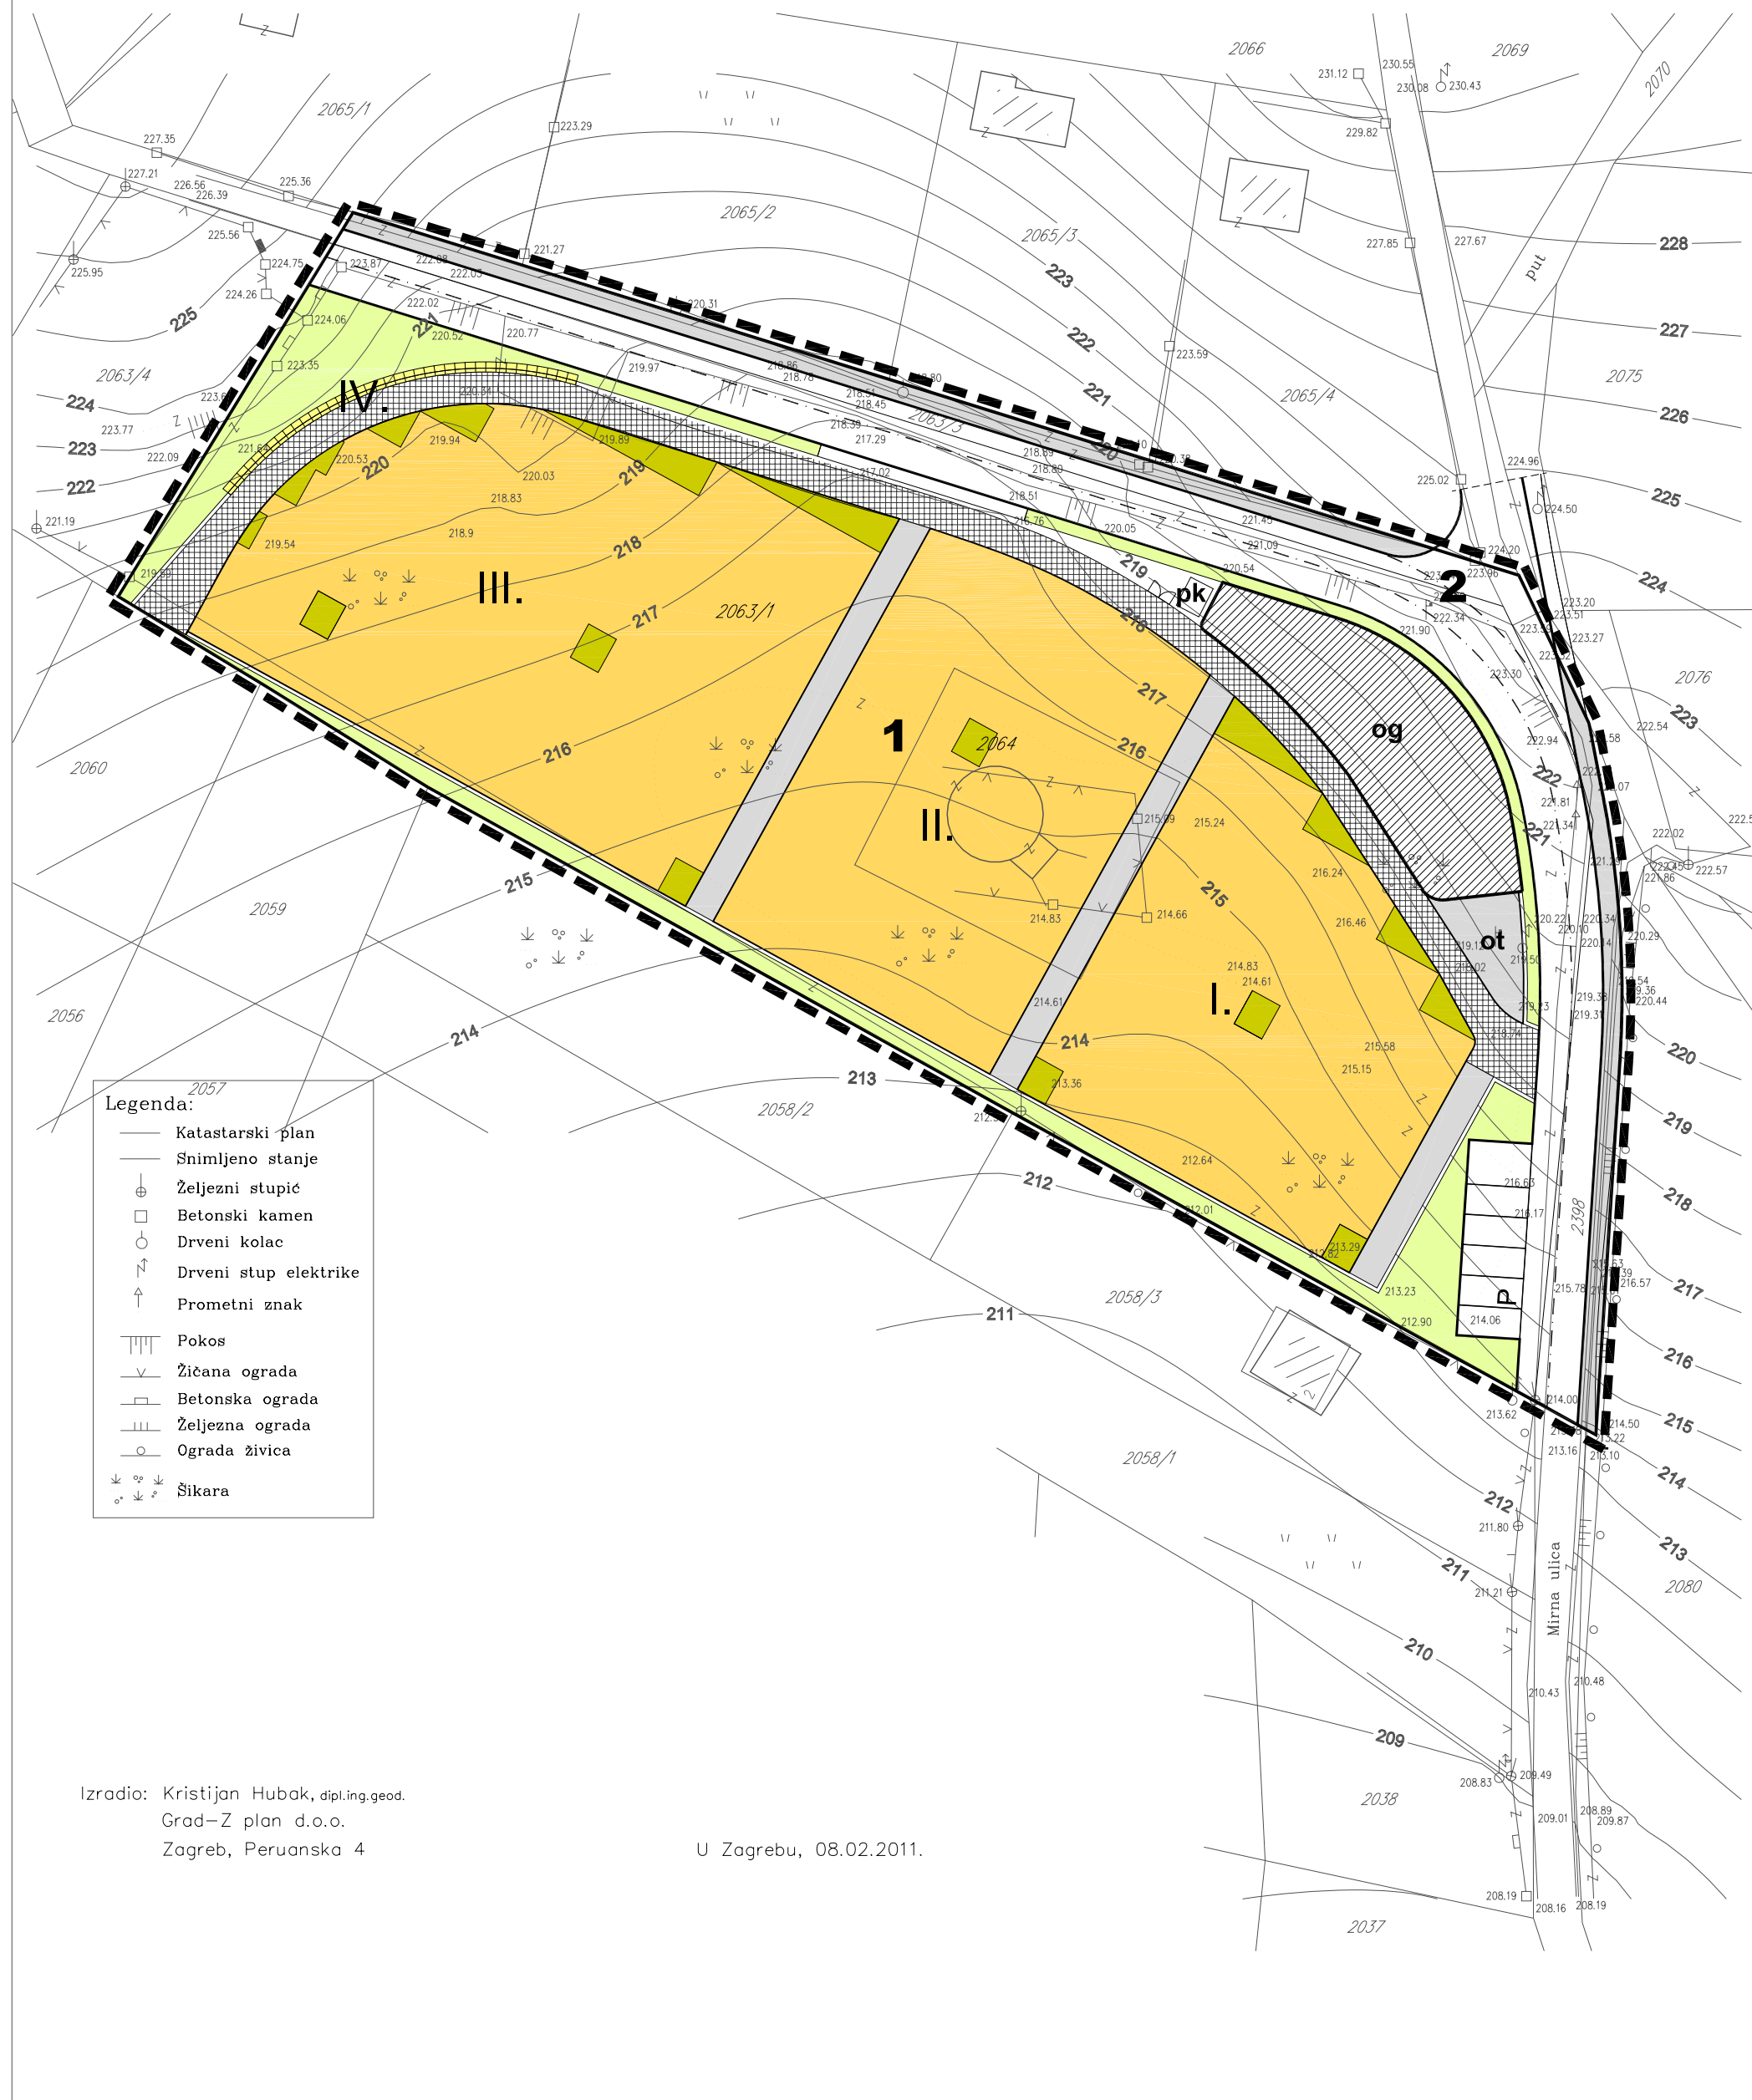


POSEBNA GEODETSKA PODLOGA  
 na k.č.br. 2063/1 i 2064  
 MJERILO 1:500  
 (VISINE SNIMLJENIH TOČAKA SU APSOLUTNE)

K.o. KRAPINSKE TOPLICE  
 Broj katastr. plana .....4.....

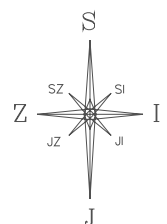

**Legenda:**

	Katastarski plan
	Snimljeno stanje
	Željezni stupić
	Betonski kamen
	Drveni kolac
	Drveni stup elektrike
	Prometni znak
	Pokos
	Žičana ograda
	Betonska ograda
	Željezna ograda
	Ograda živica
	Šikara

Izradio: Kristijan Hubak, dipl.ing.geod.  
 Grad-Z plan d.o.o.  
 Zagreb, Peruanska 4

U Zagrebu, 08.02.2011.

# DETALJNI PLAN UREĐENJA "PROŠIRENJE GROBLJA U KRAPINSKIM TOPLICAMA"

## 1. DETALJNA NAMJENA POVRŠINA

### TUMAČ ZNAKOVA

#### GRANICE

- OBUHVAT DPU-a
- 1** OZNAKA ČESTICE

#### UVJETI GRADNJE

- POVRŠINA MOGUĆE IZGRADNJE OPROŠTAJNE GRAĐEVINE
- I.** OZNAKA GROBNIH POLJA I ZIDA S URNAMA

#### NAMJENA

- GROBNO POLJE
- ZID S URNAMA
- GLAVNA GROBNA ALEJA S MOGUĆNOŠĆU KRETANJA SERVISNOG VOZILA
- PJEŠAČKA POVRŠINA
- ZAŠTITNO ZELENILO
- GROBNO ZELENILO
- OPROŠTAJNI TRG
- POVRŠINA ZA SMJEŠTAJ KONTEJNERA ZA ODLAGANJE OTPADA

mikelić vreš arhitekti d.o.o. Martičeva 38, 10000 Zagreb			
ŽUPANIJA: <b>KRAPINSKO - ZAGORSKA ŽUPANIJA</b>			
OPĆINA: <b>KRAPINSKE TOPLICE</b>			
NAZIV PROSTORNOG PLANA: <b>DETALJNI PLAN UREĐENJA "PROŠIRENJE GROBLJA U KRAPINSKIM TOPLICAMA"</b>			
NAZIV KARTOGRAFSKOG PRIKAZA: <b>DETALJNA NAMJENA POVRŠINA</b>			
BROJ KARTOGRAFSKOG PRIKAZA: <b>1.</b>		MJERILO KARTOGRAFSKOG PRIKAZA: <b>1:500</b>	
ODLUKA O IZRADI DETALJNOG PLANA UREĐENJA: Službeni Glasnik KZZ; 26. rujna 2012., broj 19/12		ODLUKA PREDSTAVNIČKOG TIJELA O DONOŠENJU PLANA: Službeni Glasnik KZZ; 20. listopada 2014., broj 26/14	
JAVNA RASPRAVA OBJAVLJENA JE: Službeni Glasnik KZZ; 18. lipnja 2014., broj 13/14		JAVNI UVID ODRŽAN JE: od 26. lipnja 2014. do 25. srpnja 2014.	
PEČAT TIJELA ODGOVORNOG ZA PROVOĐENJE JAVNE RASPRAVE:  M.P.		ODGOVORNA OSOBA ZA PROVOĐENJE JAVNE RASPRAVE:  Divna Hršak Makek, dipl.iur., pročelnica	
PRAVNA OSOBA KOJA JE IZRADILA PLAN: mikelić vreš arhitekti d.o.o, Martičeva 38, 10 000 Zagreb			
PEČAT PRAVNE OSOBE KOJA JE IZRADILA PLAN:  Tomislav Vreš, dipl.ing.arh.		ODGOVORNI VODITELJ:  Marin Mikelić, dipl.ing.arh.	
KOORDINATORI PLANA: 1. Ernest Svažić za Naručitelja      2. Marin Mikelić, dipl.ing.arh. za Izrađivača			
STRUČNI TIM U IZRADI PLANA: mikelić vreš arhitekti d.o.o. 1. Marin Mikelić, dipl.ing.arh.      2. Tomislav Vreš, dipl.ing.arh. 3. Sara Pavlov, dipl.ing.arh.			
PEČAT PREDSTAVNIČKOG TIJELA:  M.P.		PREDsjedNIK PREDSTAVNIČKOG TIJELA:  Karmelita Pavliša, predsjednica općinskog vijeća	
ISTOVJETNOST OVOG PROSTORNOG PLANA S IZVORNIKOM OVJERAVA:  (ime, prezime, potpis)		PEČAT NADLEŽNOG TIJELA:  M.P.	