
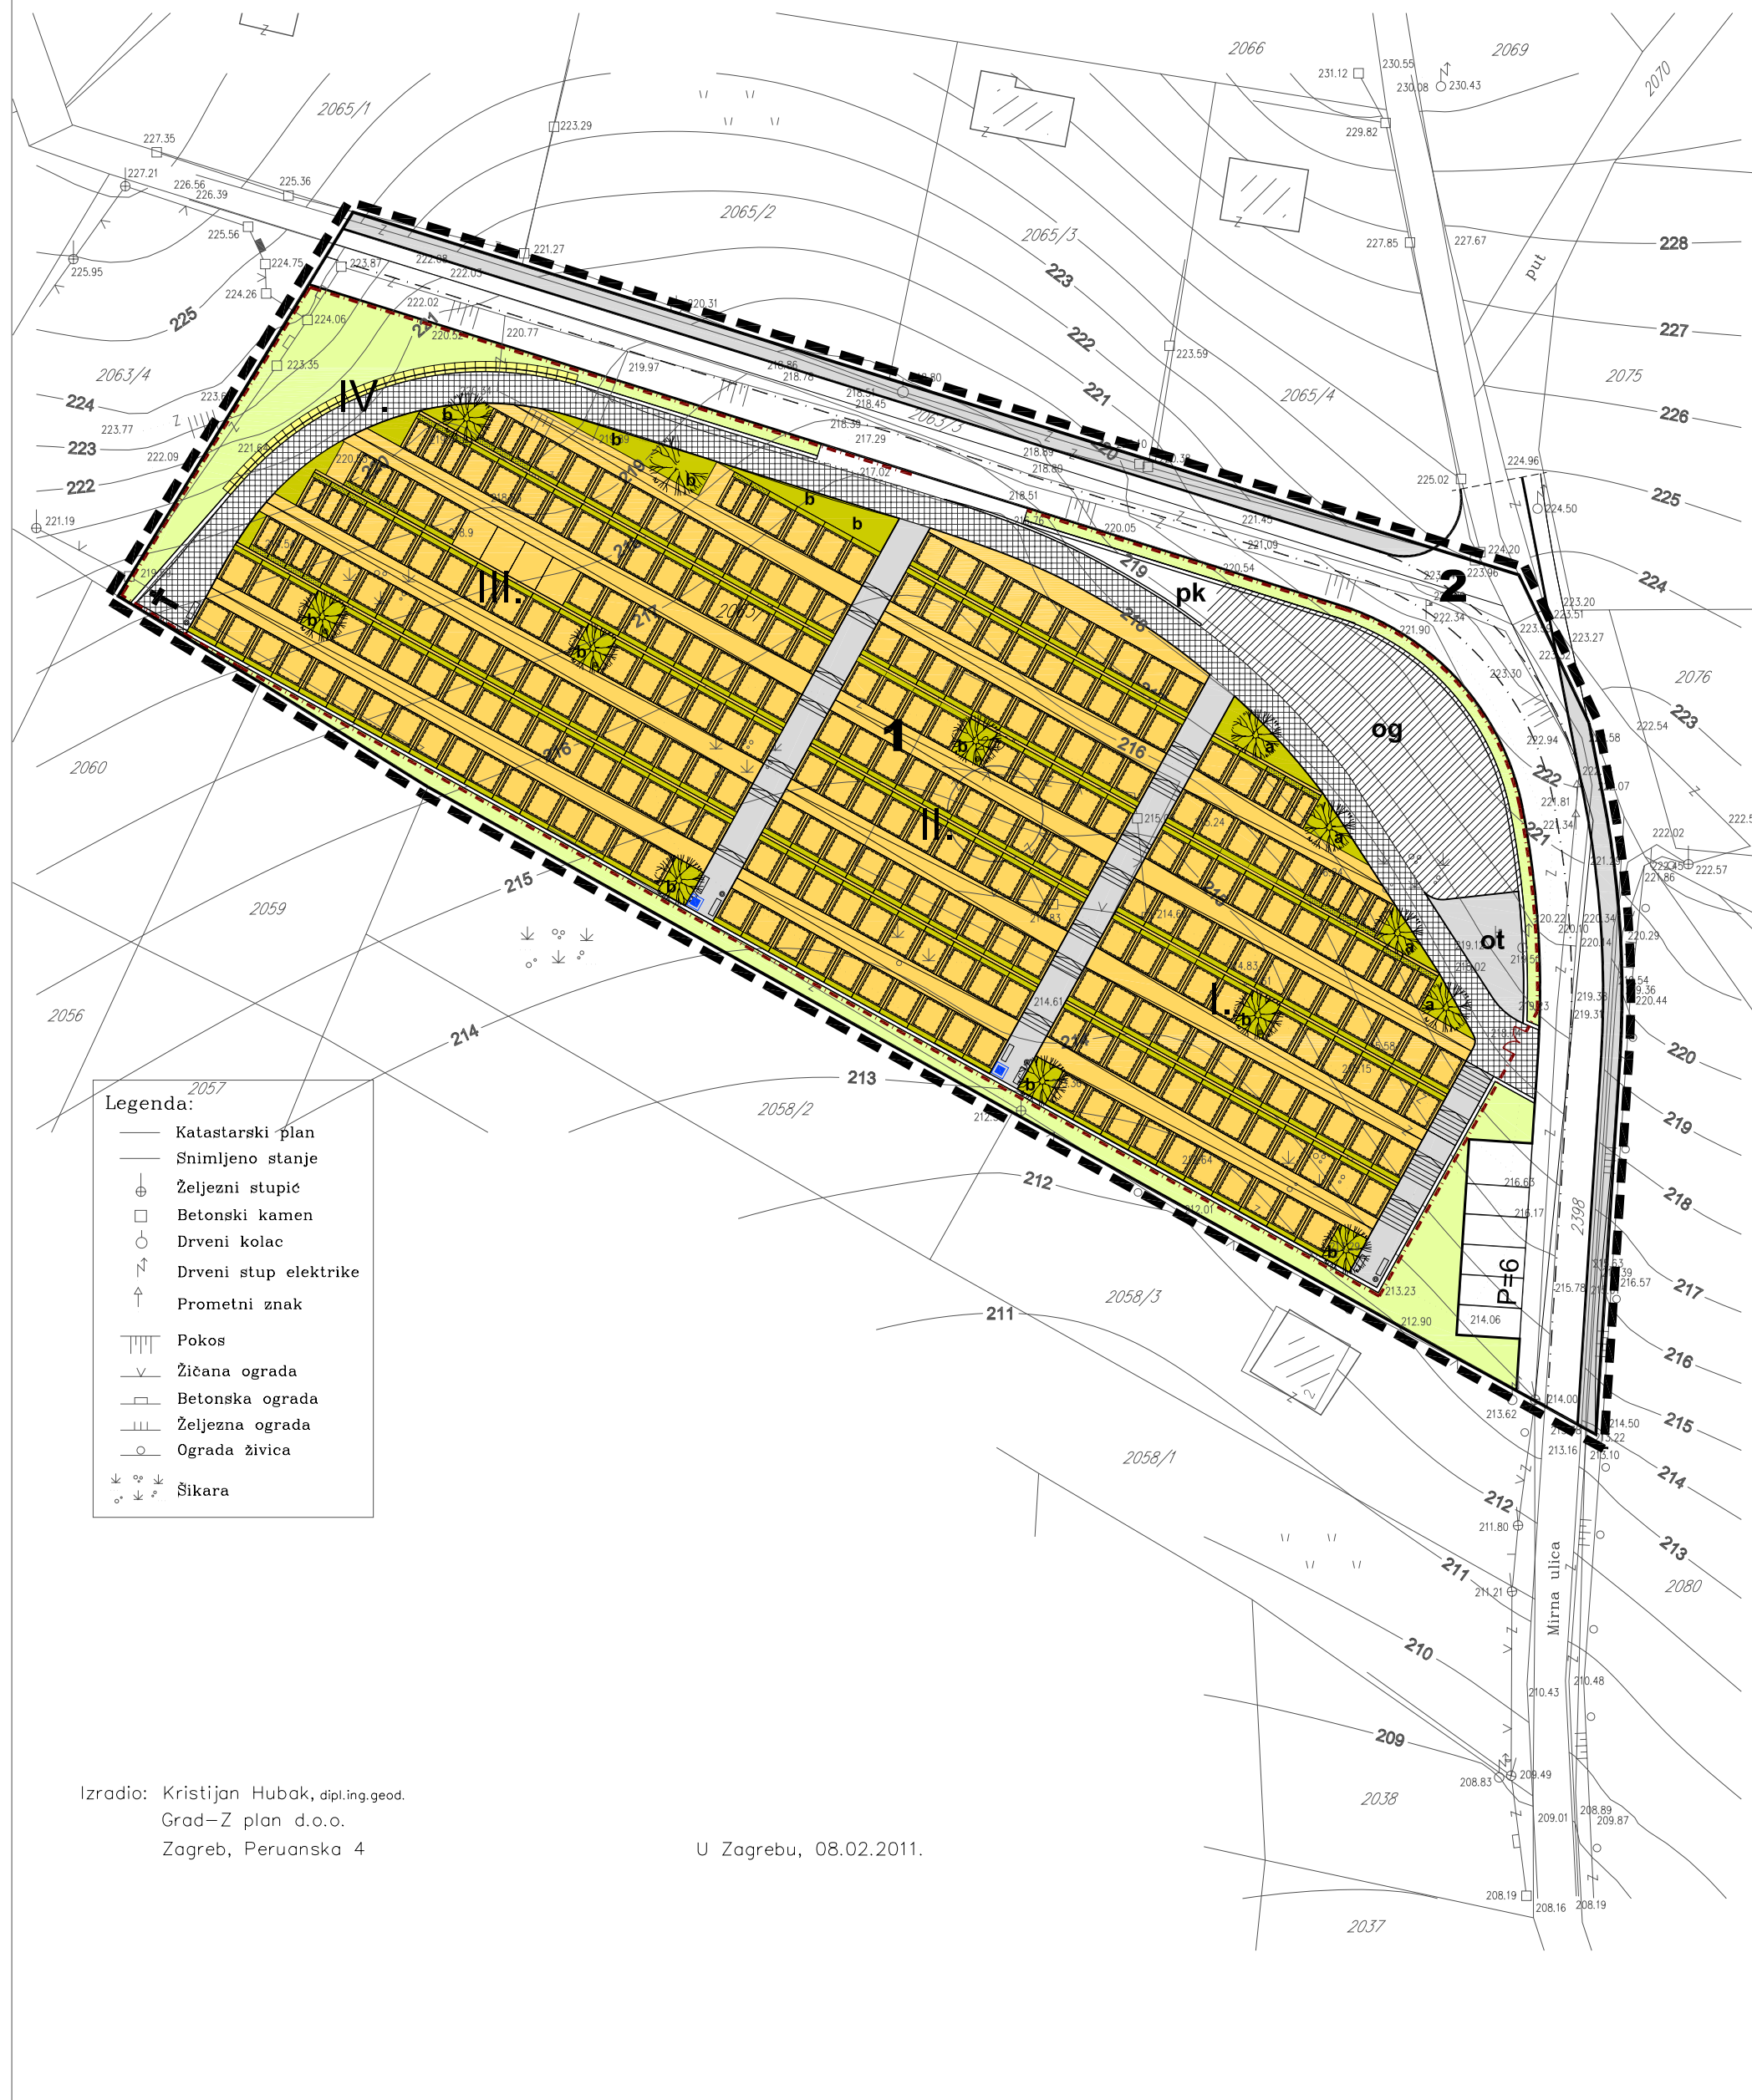


POSEBNA GEODETSKA PODLOGA
 na k.č.br. 2063/1 i 2064
 MJERILO 1:500
 (VISINE SNIMLJENIH TOČAKA SU APSOLUTNE)

K.o. KRAPINSKE TOPLICE
 Broj katastr. plana4.....

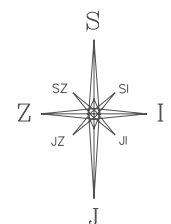

Legenda:

	Katastarski plan
	Snimljeno stanje
	Željezni stupić
	Betonski kamen
	Drveni kolac
	Drveni stup elektrike
	Prometni znak
	Pokos
	Žičana ograda
	Betonska ograda
	Željezna ograda
	Ograda živica
	Šikara

Izradio: Kristijan Hubak, dipl.ing.geod.
 Grad-Z plan d.o.o.
 Zagreb, Peruanska 4

U Zagrebu, 08.02.2011.

DETALJNI PLAN UREĐENJA "PROŠIRENJE GROBLJA U KRAPINSKIM TOPLICAMA"

3.1. UVJETI KORIŠTENJA, UREĐENJA I ZAŠTITE POVRŠINA

TUMAČ ZNAKOVA

GRANICE

- OBUHVAT DPU-a
- 1** OZNAKA ČESTICE

UVJETI GRADNJE

- POVRŠINA MOGUĆE IZGRADNJE OPROŠTAJNE GRADEVINE
- I.** OZNAKA GROBNIH POLJA I ZIDA S URNAMA

- GROBNO POLJE
- ZID SA URNAMA
- ZAŠTITNO ZELENILO
- GROBNO ZELENILO

- GLAVNA GROBNA ALEJA S MOGUĆNOŠĆU KRETANJA SERVISNOG VOZILA
- ot** PJEŠAČKA POVRŠINA (ot - oproštajni trg)
- pk** POVRŠINA ZA SMJEŠTAJ KONTEJNERA ZA ODLAGANJE OTPADA
- †** POVRŠINA ZA GLAVNO RASPELO I PALJENJE SVIJEĆA

- OGRADA
- ULAZ U GROBLJE

PEJZAŽNO UREĐENJE

- SORBUS (SORBUS ARIA)
- GLEDIČIJA (GLEDITSIA TRIACANTHOS)

mikeljić vreš arhitekti d.o.o. Martićeva 38, 10000 Zagreb			
ŽUPANIJA: KRAPINSKO - ZAGORSKA ŽUPANIJA			
OPĆINA: KRAPINSKE TOPLICE			
NAZIV PROSTORNOG PLANA: DETALJNI PLAN UREĐENJA "PROŠIRENJE GROBLJA U KRAPINSKIM TOPLICAMA"			
NAZIV KARTOGRAFSKOG PRIKAZA: UVJETI KORIŠTENJA, UREĐENJA I ZAŠTITE POVRŠINA			
BROJ KARTOGRAFSKOG PRIKAZA: 3.1.		MJERILO KARTOGRAFSKOG PRIKAZA: 1:500	
ODLUKA O IZRADI DETALJNOG PLANA UREĐENJA: Službeni Glasnik KZŽ; 26. rujna 2012., broj 19/12		ODLUKA PREDSTAVNIČKOG TIJELA O DONOŠENJU PLANA: Službeni Glasnik KZŽ; 20. listopada 2014., broj 26/14	
JAVNA RASPRAVA OBJAVLJENA JE: Službeni Glasnik KZŽ; 18. lipnja 2014., broj 13/14		JAVNI UVID ODRŽAN JE: od 26. lipnja 2014. do 25. srpnja 2014.	
PEČAT TIJELA ODGOVORNOG ZA PROVOĐENJE JAVNE RASPRAVE: M.P.		ODGOVORNA OSOBA ZA PROVOĐENJE JAVNE RASPRAVE: Divna Hršak Makek, dipl.iur., pročelnica	
PRAVNA OSOBA KOJA JE IZRADILA PLAN: mikeljić vreš arhitekti d.o.o, Martićeva 38, 10 000 Zagreb			
PEČAT PRAVNE OSOBE KOJA JE IZRADILA PLAN: Tomislav Vreš, dipl.ing.arh.		ODGOVORNI VODITELJ: Marin Mikelić, dipl.ing.arh.	
KOORDINATORI PLANA: 1. Ernest Svažić za Naručitelja 2. Marin Mikelić, dipl.ing.arh. za Izrađivača			
STRUČNI TIM U IZRADI PLANA: mikeljić vreš arhitekti d.o.o. 1. Marin Mikelić, dipl.ing.arh. 2. Tomislav Vreš, dipl.ing.arh. 3. Sara Pavlov, dipl.ing.arh.			
PEČAT PREDSTAVNIČKOG TIJELA: M.P.		PREDSEDNIK PREDSTAVNIČKOG TIJELA: Karmelita Pavliša, predsjednica općinskog vijeća	
ISTOVJETNOST OVOG PROSTORNOG PLANA S IZVORNOM OVIJERAVA: (ime, prezime, potpis)		PEČAT NADLEŽNOG TIJELA: M.P.	