


PRIJEDLOG ARMIRANJA A.B. POTPORNOG ZIDA

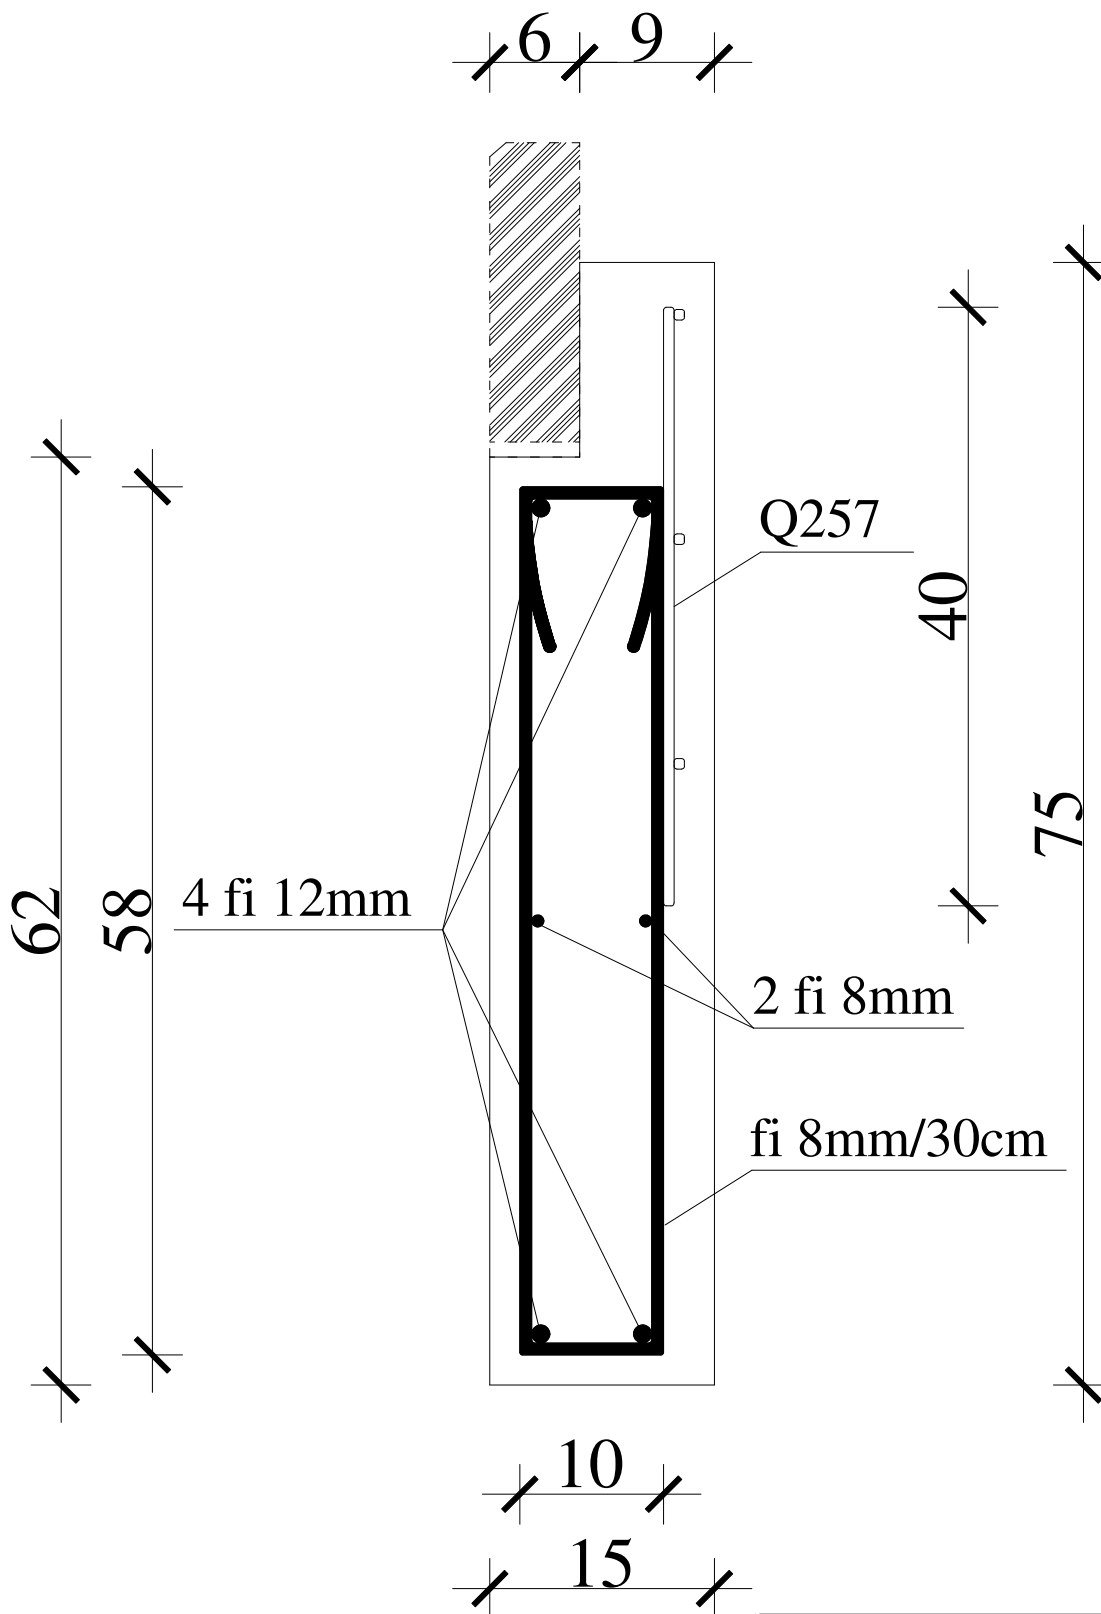

OPĆINA KRAPINSKE TOPLICE			
DATUM	veljača 2012	armatura	
INVESTITOR	Općina Krapinske Toplice		
LOKACIJA	Krapinske Toplice	MJERILO	1:50