



URBANISTIČKI PLAN UREĐENJA NASELJA KRAPINSKE TOPLICE I KLOKOVEC  
 PRILOG 1. POPREČNI PRESJECI PLANIRANIH PROMETNICA

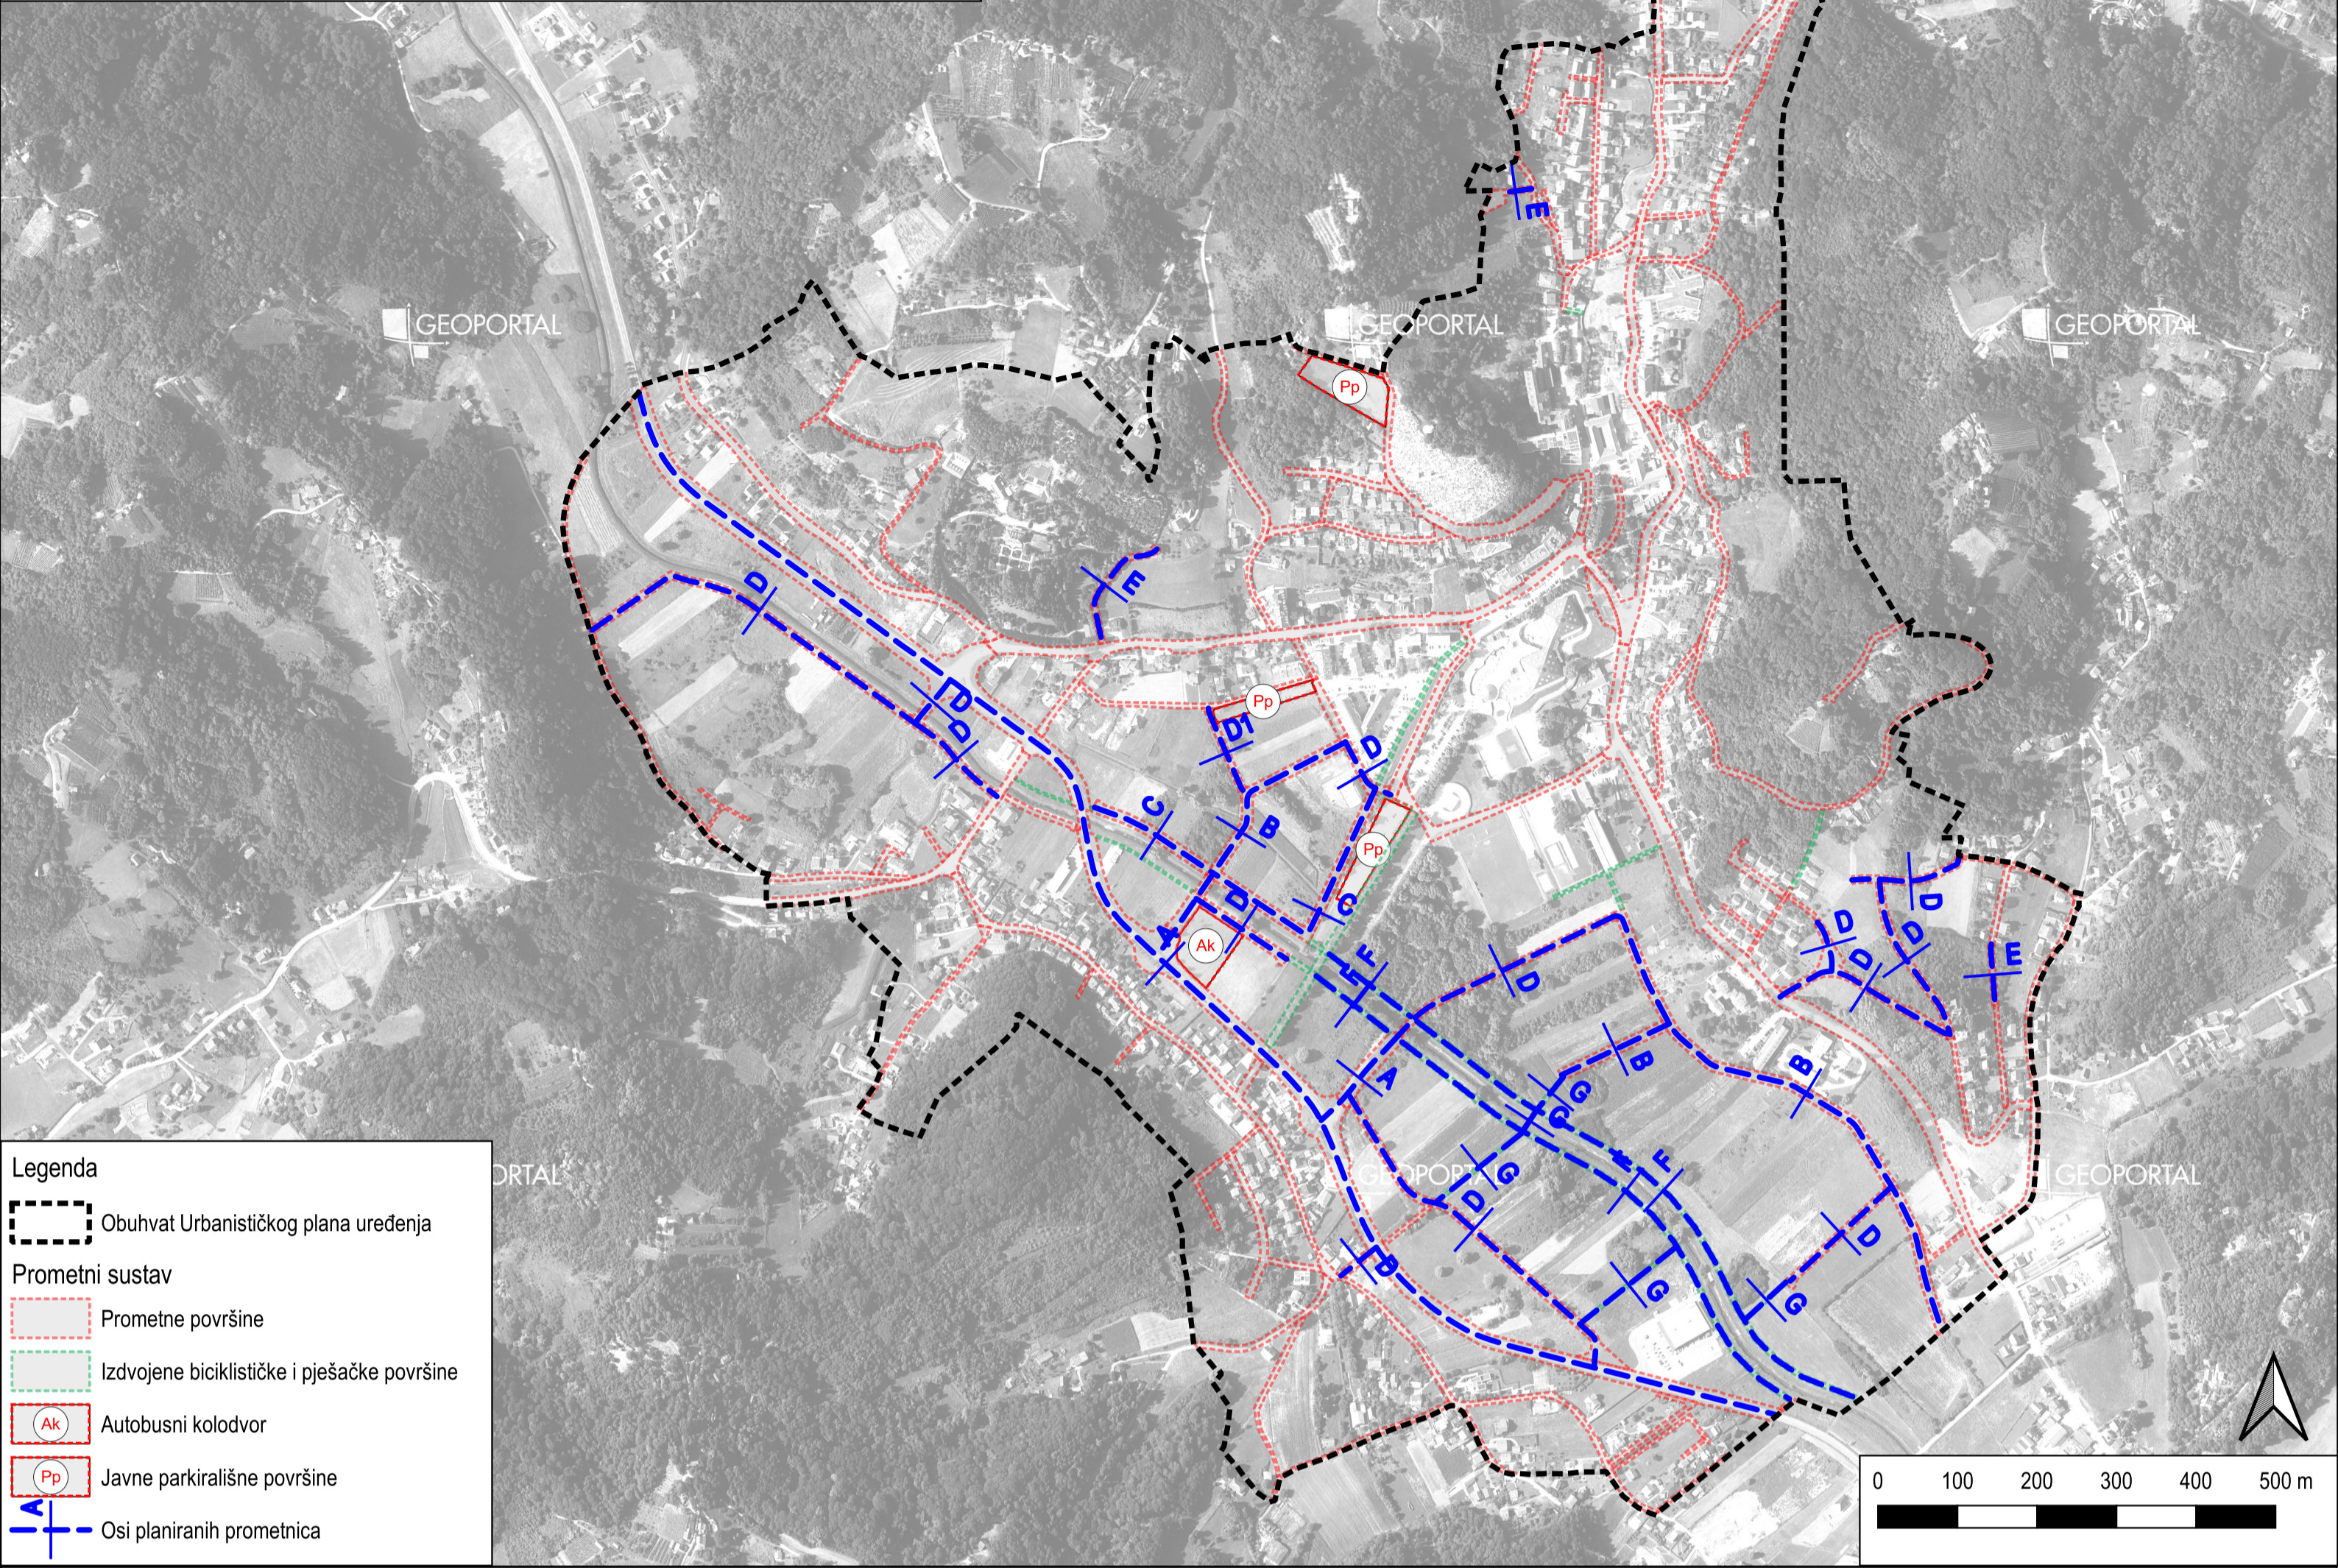


**Legenda**


- Obuhvat Urbanističkog plana uređenja
- Prometne površine
- Izdvojene biciklističke i pješačke površine
- Ak Autobusni kolodvor
- Pp Javne parkirališne površine
- A — Osi planiranih prometnica

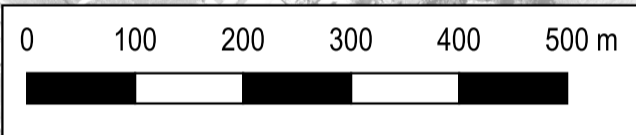


PRESJEK A

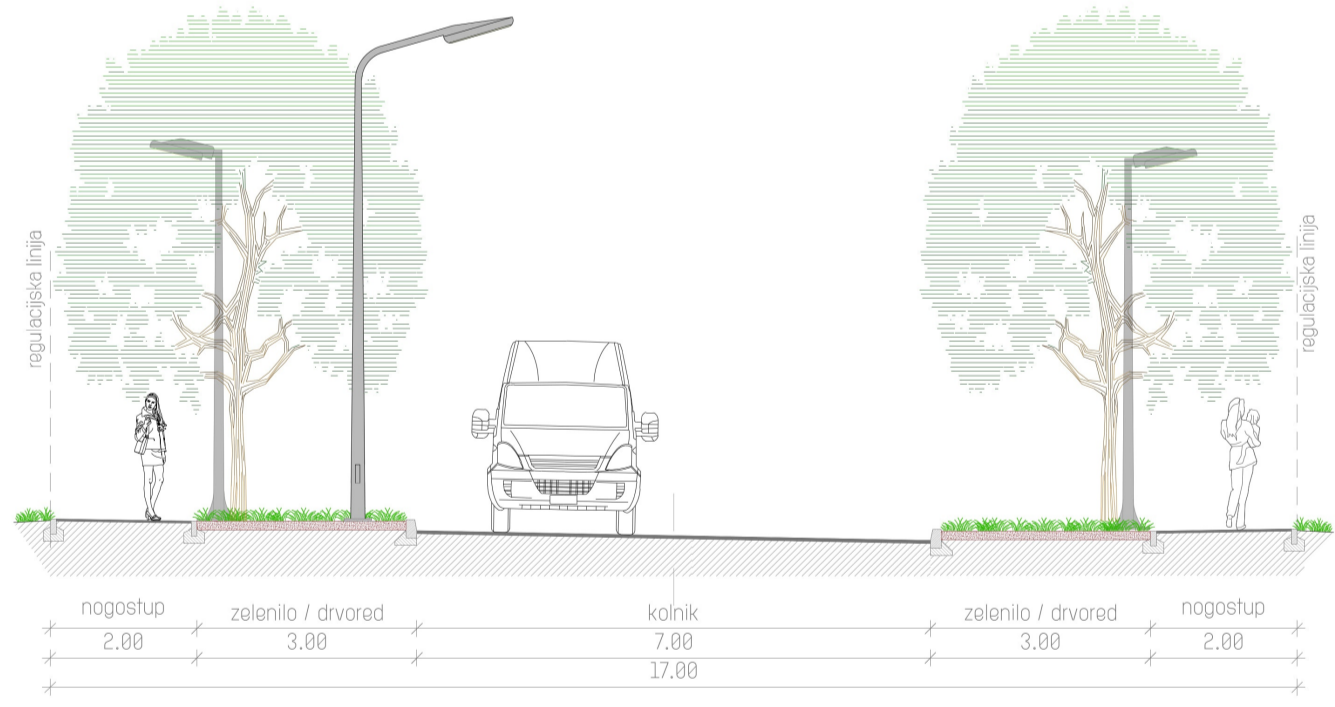


PRESJEK B

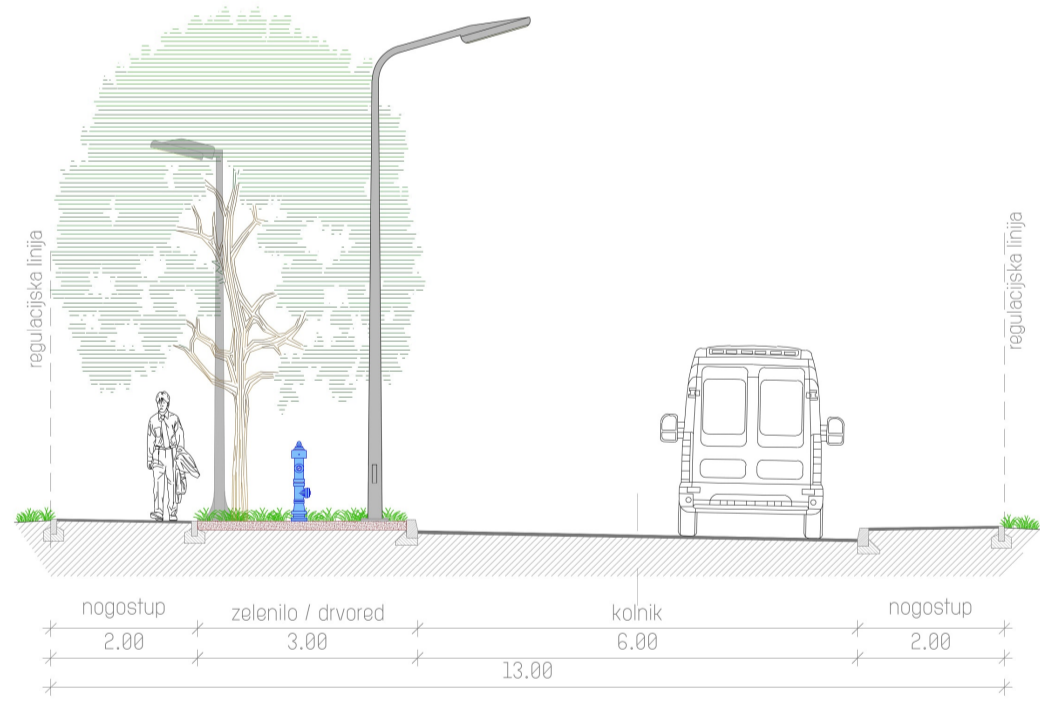


PRESJEK D

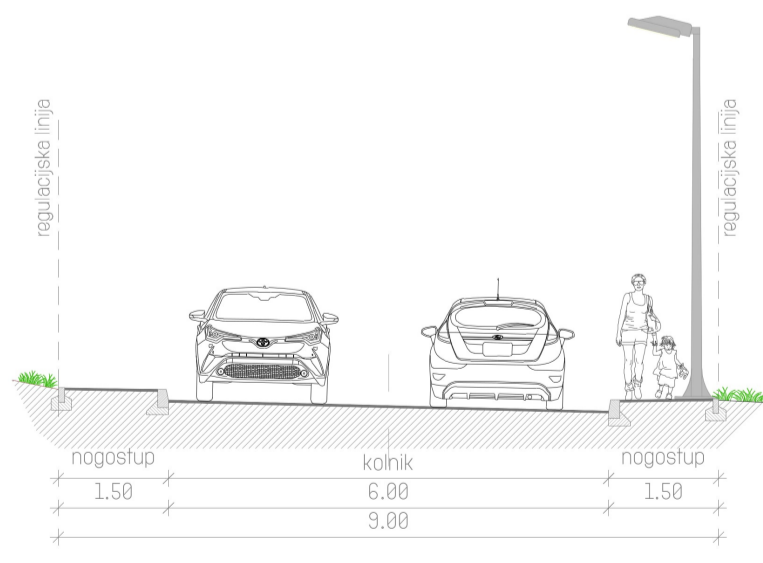


PRESJEK D-1

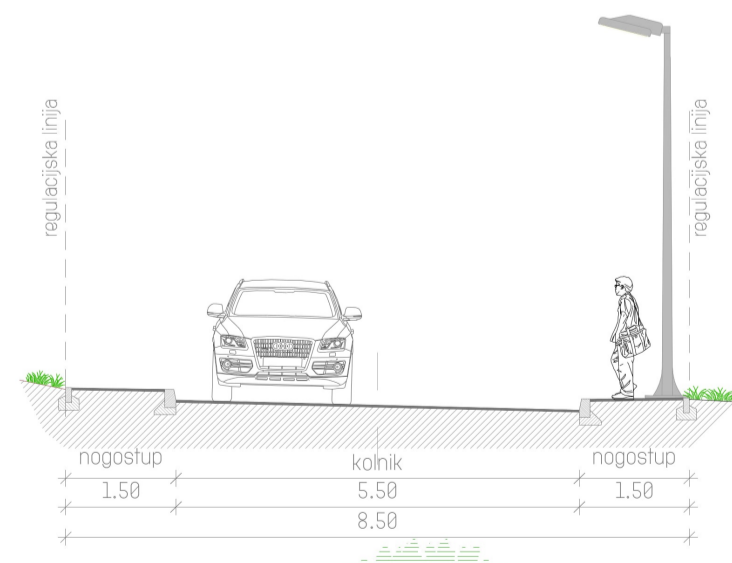


PRESJEK C

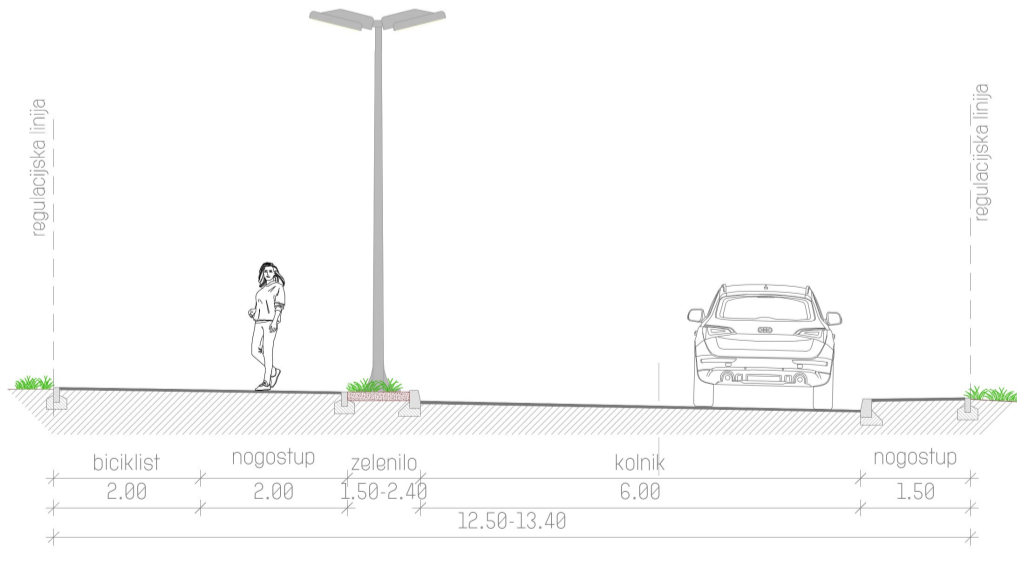

PRESJEK E

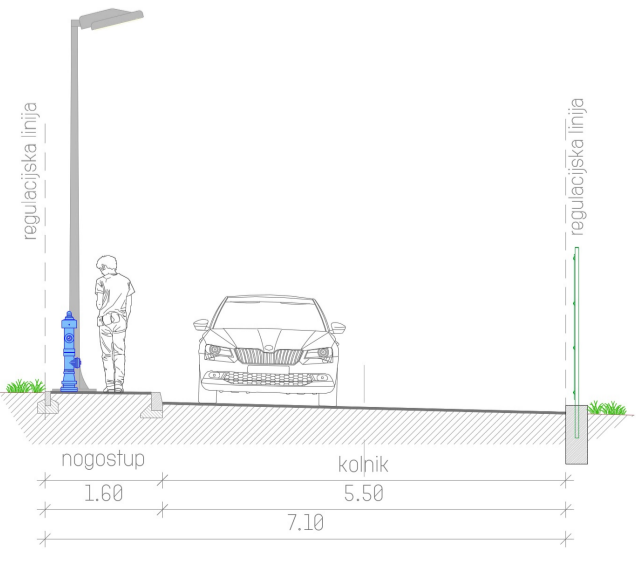

PRESJEK F  
 biciklističke i  
 pješačke staze

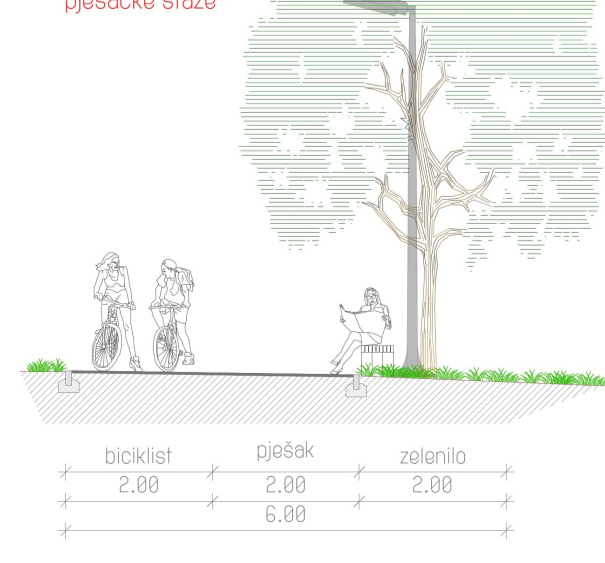

PRESJEK G  
 biciklističke i  
 pješačke staze

