


URBANISTIČKI PLAN UREĐENJA NASELJA KRAPINSKE TOPLICE - KLOKOVEC

II. IZMJENE I DOPUNE 2.C. VODOOPSKRBA, ODVODNJA

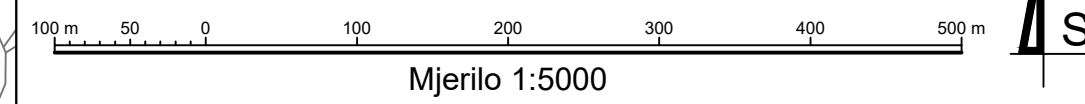

TUMAČ ZNAKOVA

--- GRANICA OBUHVATA

ODVODNJA OTPADNIH VODA
post. plan.


--- OSTALI ODVODNI KANALI

VODNOGOSPODARSKI SUSTAV

KORIŠTENJE VODA - VODOOPSKRBA
post. plan.

--- MAGISTRALNI OPSKRBNI CJEVOVOD

--- OSTALI VODOOPSKRBNI CJEVOVODI

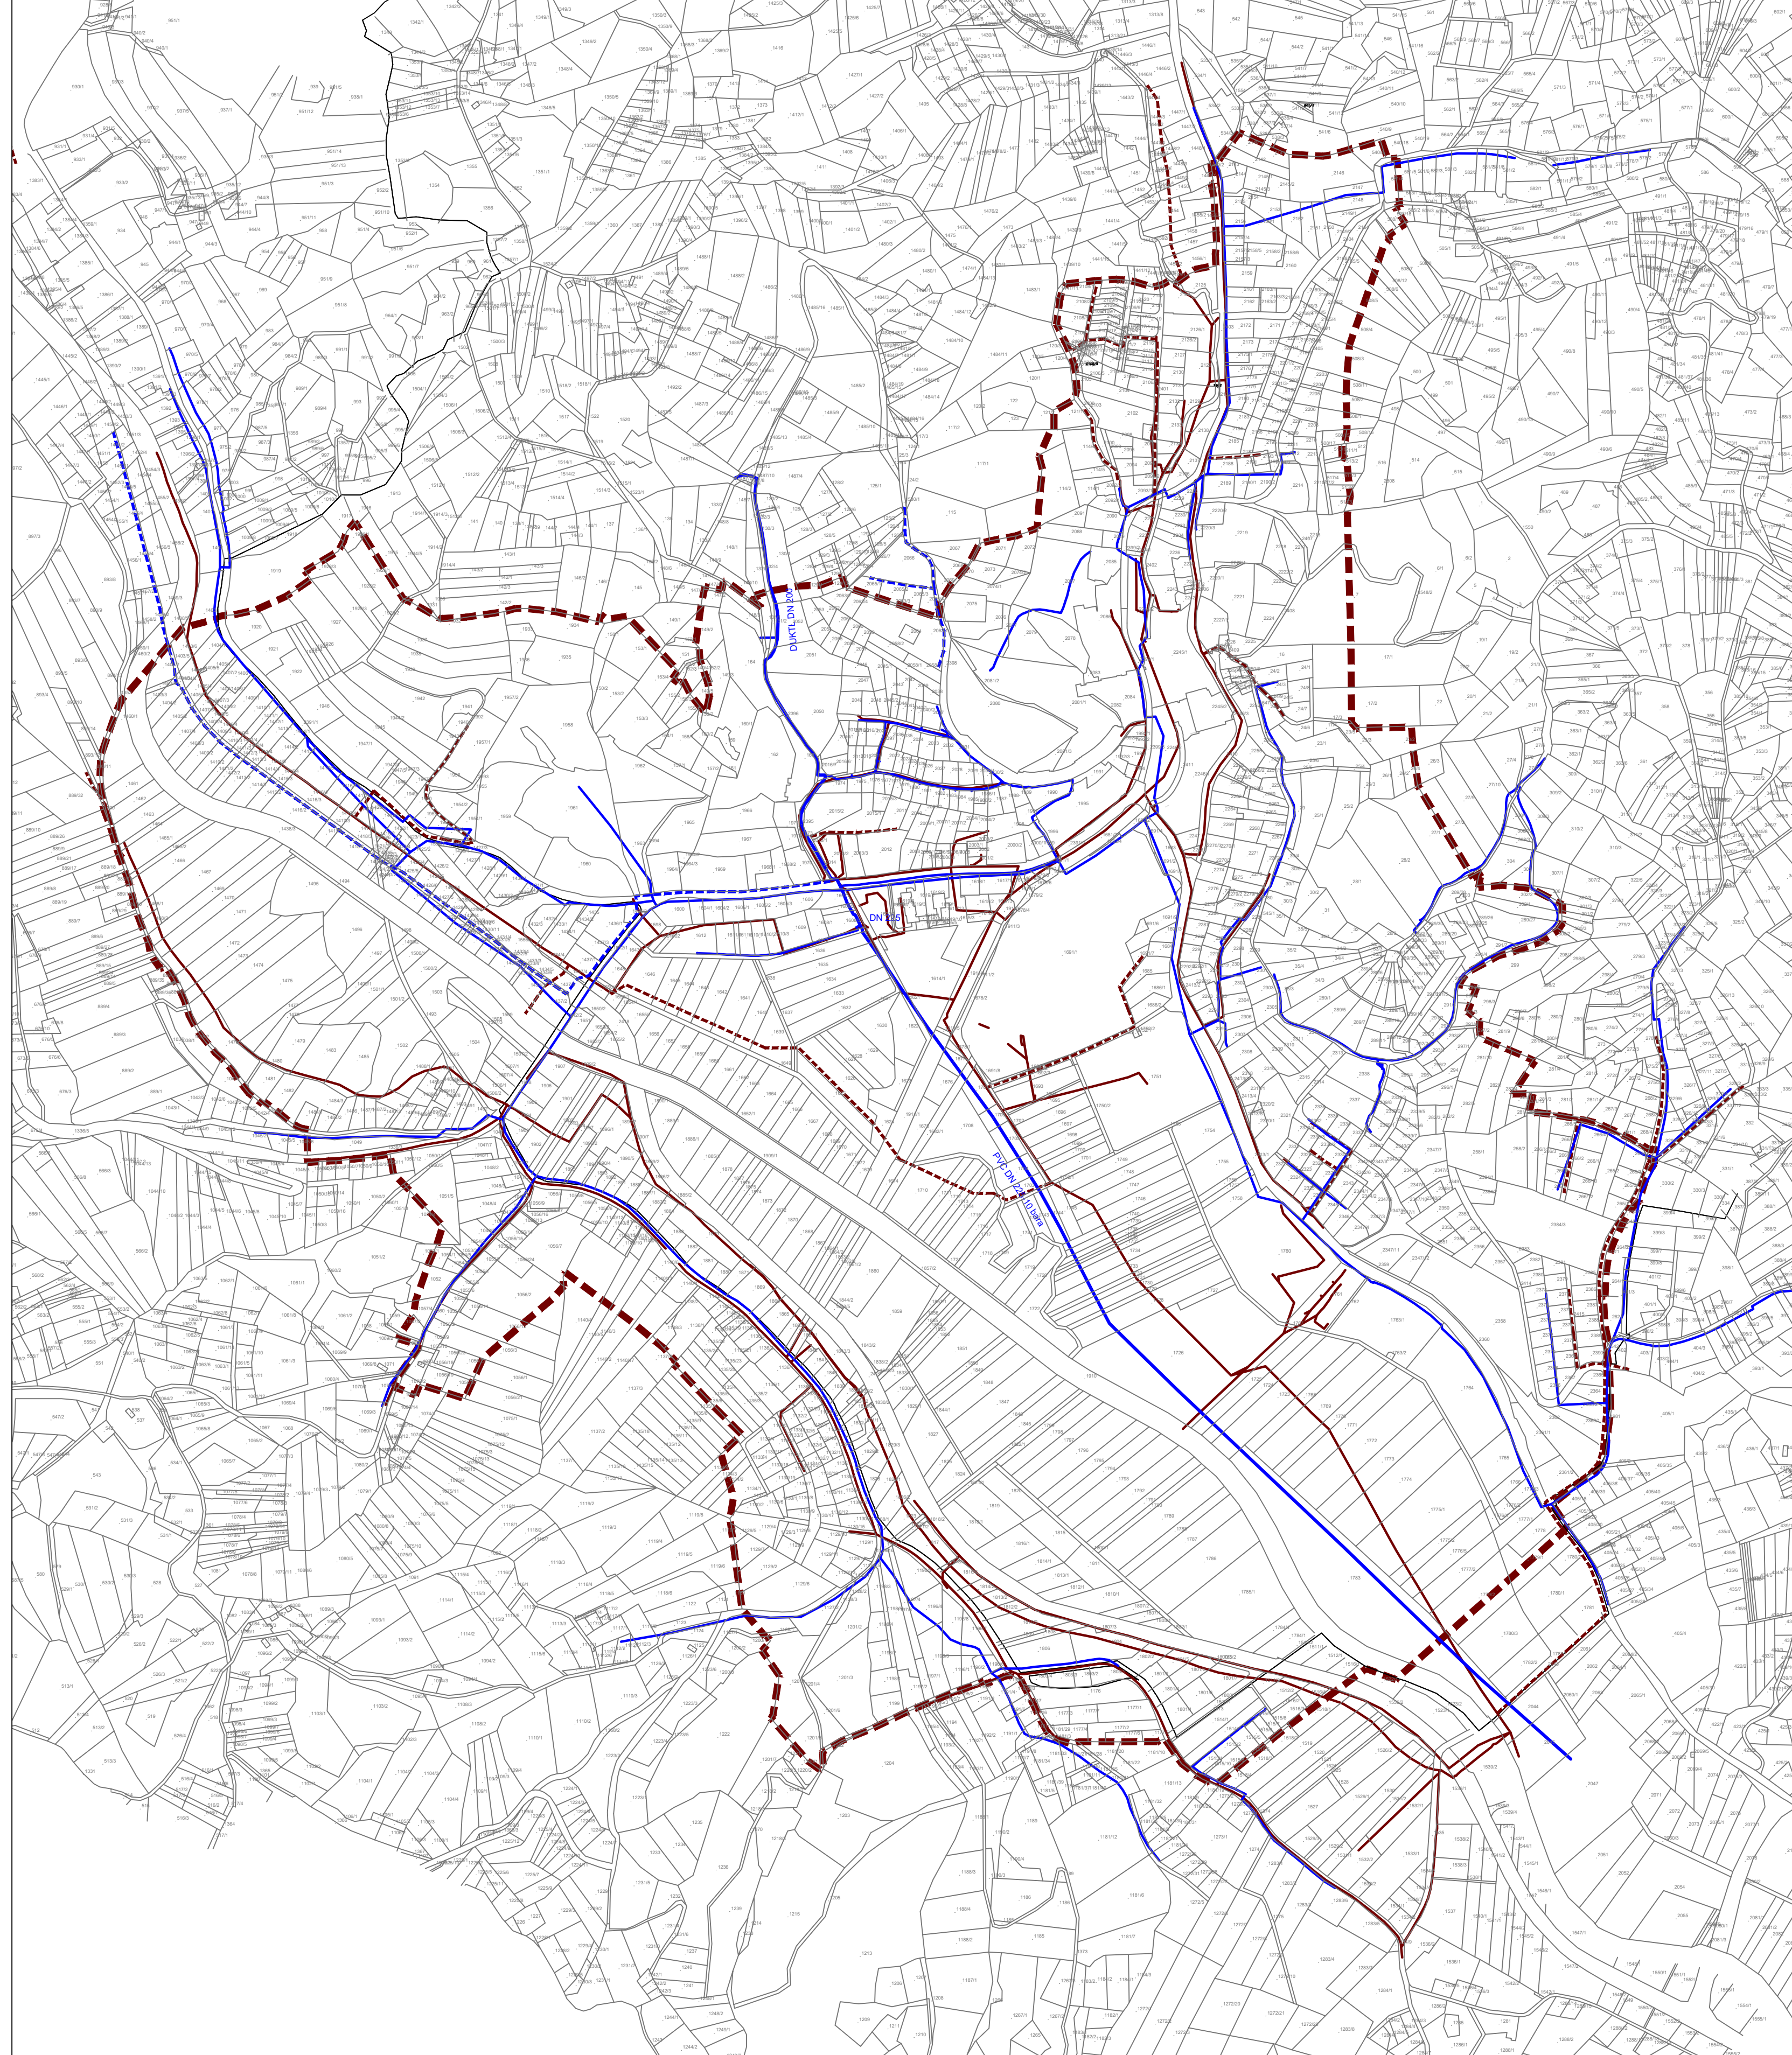

Županija:	KRAPINSKO - ZAGORSKA	
Općina:	KRAPINSKE TOPLICE	
Naziv prostornog plana:	URBANISTIČKI PLAN UREĐENJA NASELJA KRAPINSKE TOPLICE I KLOKOVEC - III. ID	
Naziv kartografskog prikaza:	VODOOPSKRBA, ODVODNJA Konačan prijedlog plana	
Broj kartografskog prikaza:	2.C.	Mjerilo kartografskog prikaza: 1 : 5000
Odluka predstavničkog tijela o izradi plana: Službeni glasnik Krapinsko-zagorske županije br. 59d/21	Odluka predstavničkog tijela o donošenju plana: Službeni glasnik Krapinsko-zagorske županije br.	
Javna rasprava (datum objave): 06. 09. 2022. Ponovna javna rasprava: 11. 10. 2022.	Javni uvid održan: 15. 09. 2022. - 22. 09. 2022. 17. 10. 2022. - 25. 10. 2022.	
Pečat tijela odgovornog za provođenje javne rasprave:	Odgovorna osoba za provođenje javne rasprave: Matea Žilić, mag.oec	
Mišljenje na plan prema čl. 107. st. 4 i suglasnot prema čl. 108. Zakona o prostornom uređenju (Narodne novine broj 153/13, 65/17, 114/18, 39/19, 98/19): ne pribavljaju se		
Pravna osoba koja je izradila plan: JAVNA USTANOVA "ZAVOD ZA PROSTORNO UREĐENJE KRAPINSKO-ZAGORSKE ŽUPANIJE" KRAPINA, Magistratska 1		
Pečat pravne osobe koja je izradila plan:	Odgovorna osoba: Snježana Žigman, dipl. ing. grad.	
Odgovorni voditelj izrade: Željko Kapelac, dipl. ing. arh., ovl. arh. urbanist		
Stručni tim u izradi plana: 1. Tea Ercog, dipl.ing.arh., ovl. arh. 2. Željko Kapelac, dipl.ing.arh., ovl. arh. urb. 3. Snježana Žigman, dipl.ing.grad. 4. Franjo Županić, mag.ing.aedif. 5. Ana Zubić, dipl.oec. 6. Valentin Vrabec, mag.geogr. 7. Mateja Gradiški, mag.ing.prosp.arch. 8. Ljiljana Malogorski, dipl.iur.		
Pečat predstavničkog tijela:	Predsjednik predstavničkog tijela: Božo Ružak, mag.oec	
Istovjetnost ovog prostornog plana s izvornikom ovjerava:	Pečat nadležnog tijela: Matea Žilić, mag.oec	