


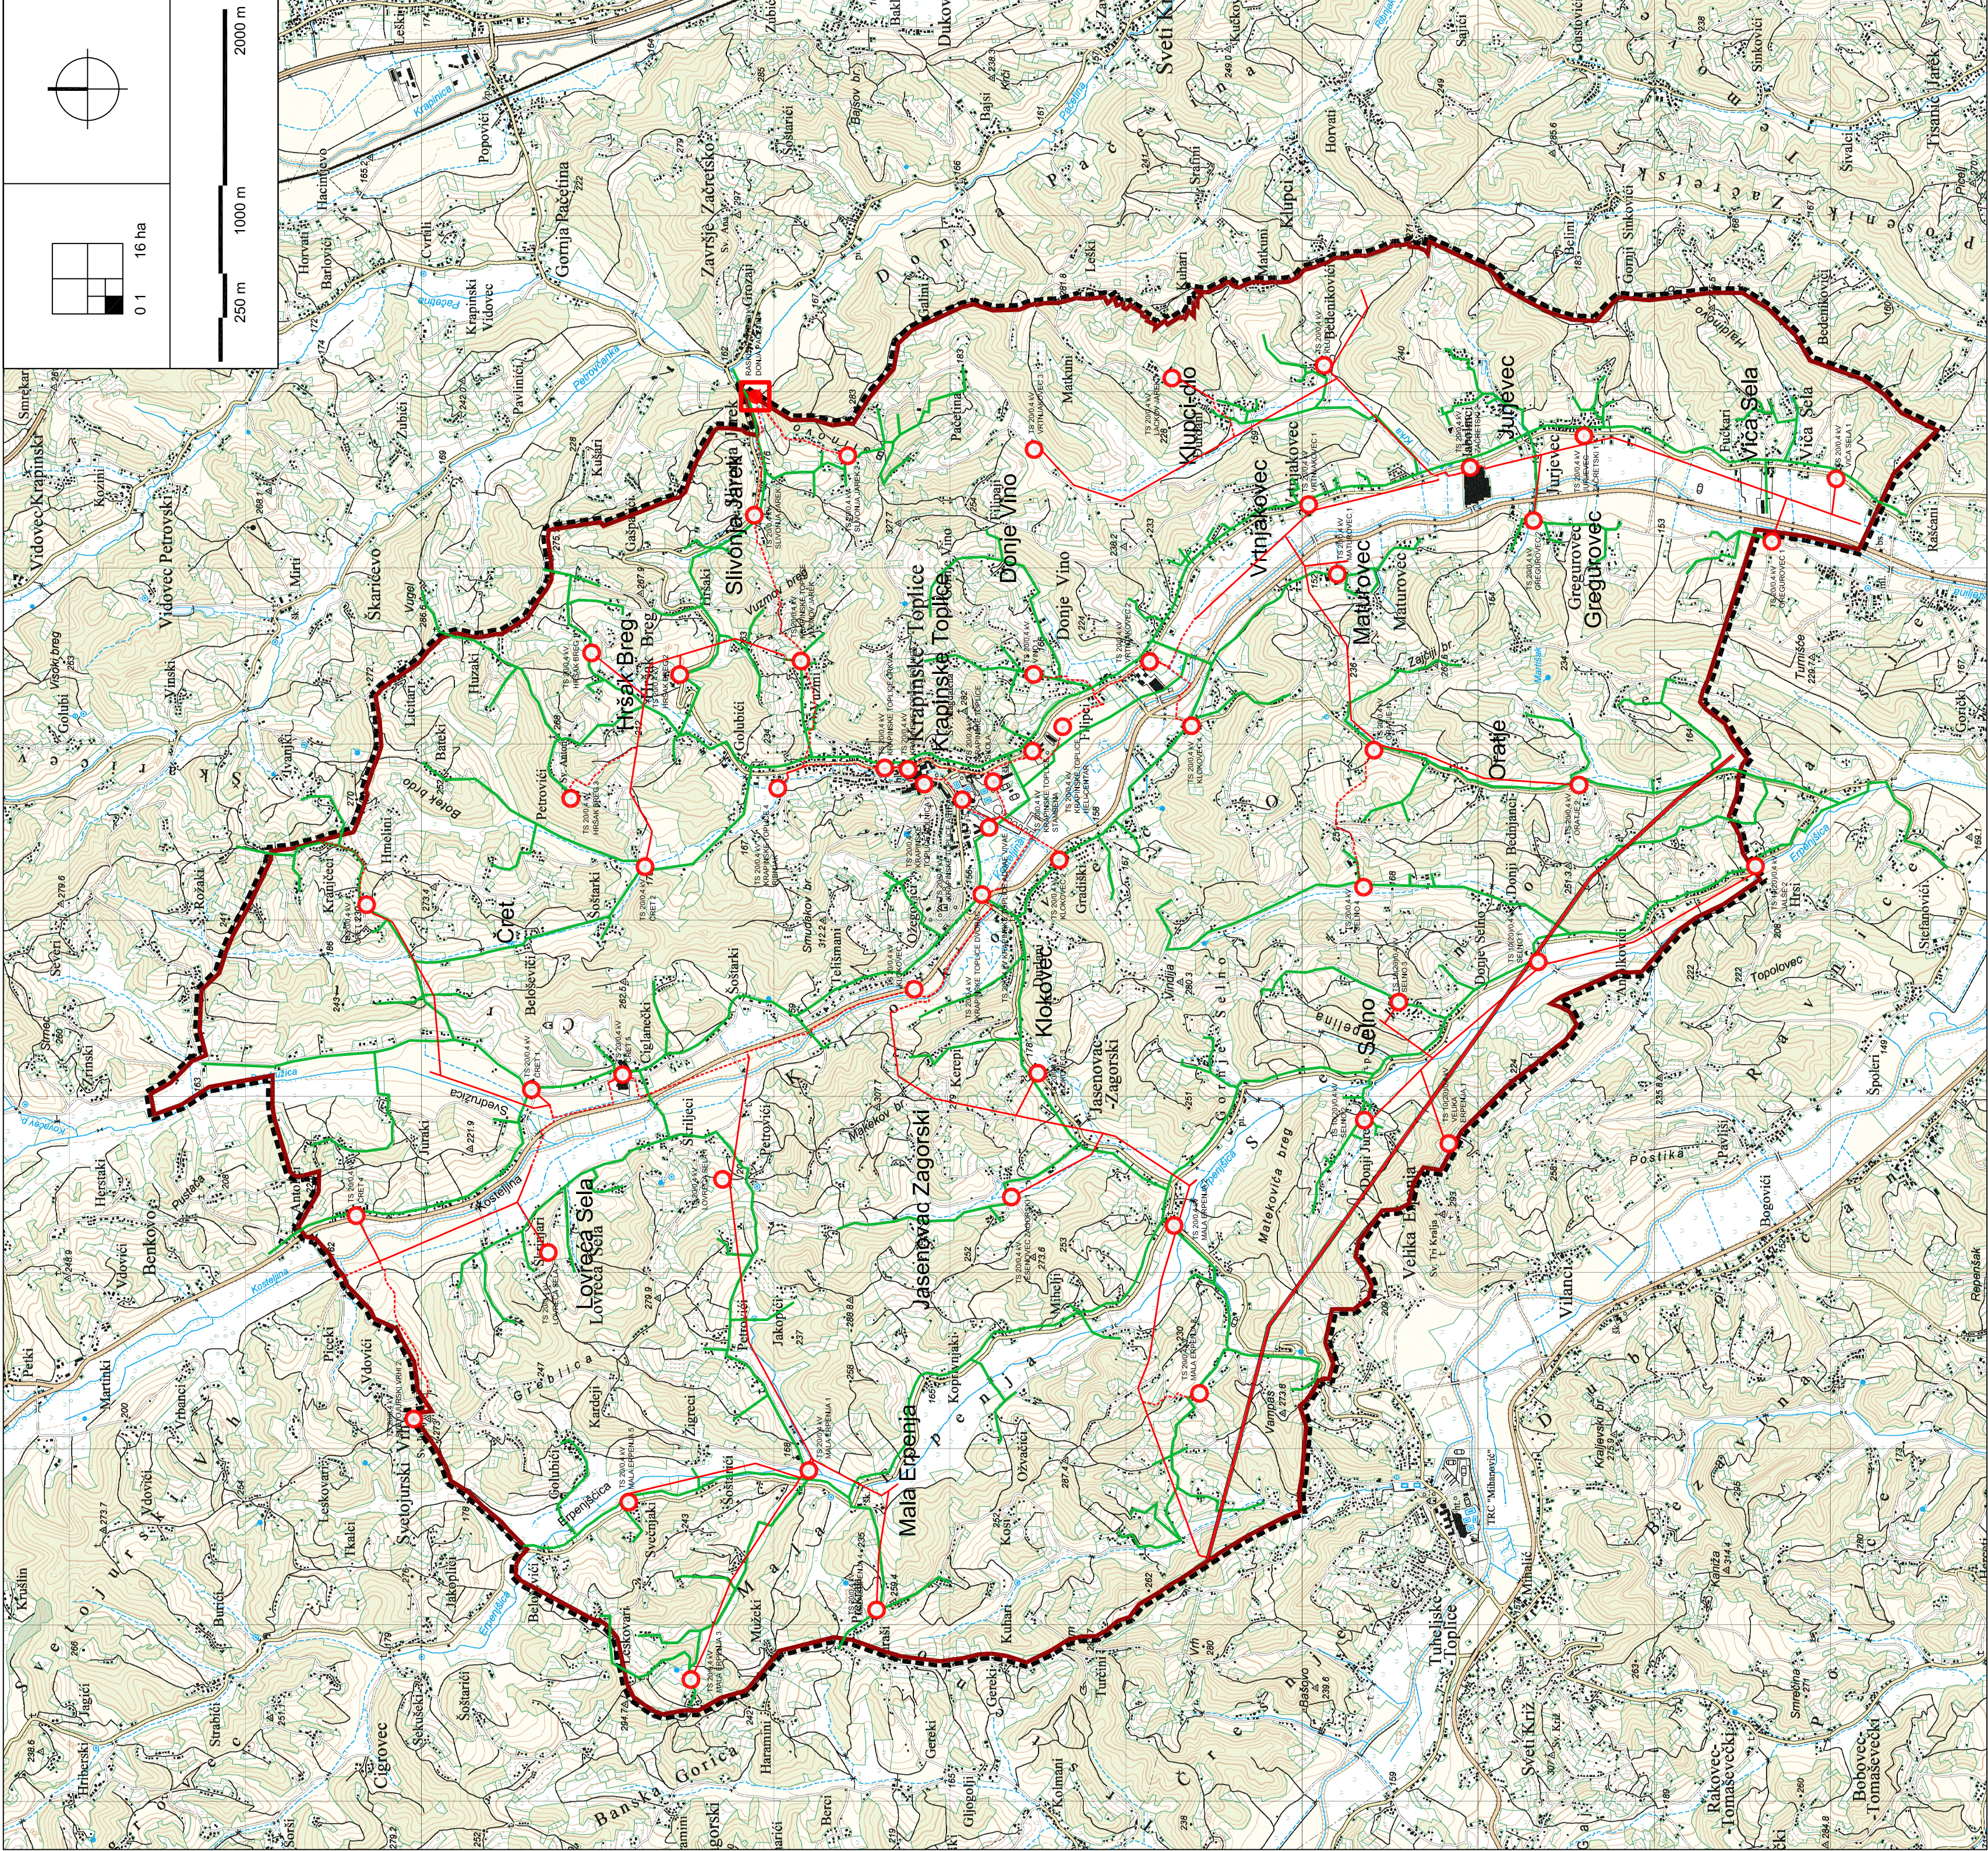

TUMAČ :

GRANICE

Territorijalne i statističke granice

GRANICA OPĆINE

Ostale granice

OBUHVAAT PROSTORNOG PLANA

1. ENERGETSKI SUSTAV

1.1. Proizvodnja i cijevni transport nafte i plina

LOKALNI PLINOVOD

1.2. Elektroenergetika

Transformatorska i rasklopna postrojenja

TS 10(20)/0,4 kV

TS 10(20)/0,4 kV-plan

RASKLOPIŠTE 20 kV

Elektropriljenosni uređaji

DALEKOVOD 35 (20) kV

DALEKOVOD 10 (20) kV

DALEKOVOD 10 (20) kV-podzemni

Županija:	K R A P I N S K O - Z A G O R S K A		
Grad / Općina:	O P Ć I N A K R A P I N S K E T O P L I C E		
Naziv prostornog plana:	PROSTORNI PLAN UREĐENJA OPĆINE - II. IZMJENE I DOPUNE Prijedlog plana za javnu raspravu		
Naziv kartografskog prikaza:	INFRASTRUKTURNI SUSTAVI I MREŽE - energetski sustav		
Broj kartografskog prikaza:	2. a.	Mjerilo kartografskog prikaza:	1 : 25 000
Odluka predstavničkog tijela o izradi plana:	Odluka predstavničkog tijela o donošenju plana:		
Službeni glasnik Krapinsko-zagorske županije br. 4/18	Službeni glasnik Krapinsko-zagorske županije br. 4/18		
Javna rasprava (datum objave) 12. 9. 2018.	Javni uvid održan 20. 9. 2018. - 28. 9. 2018.		
Pečat tijela odgovornog za provođenje javne rasprave:	Odgovorna osoba za provođenje javne rasprave: _____ Divna Hršak Makek, dipl.lur.		
Sudlasnosti i mišljenje na plan prema čl. 107. i 108. Zakona o prostornom uređenju Temeljem Zakona o prostornom uređenju (Narodne novine broj 153/13), ne izdaje se mišljenje niti suglasnost na plan	Suglasnosti i mišljenje na plan prema čl. 107. i 108. Zakona o prostornom uređenju Temeljem Zakona o prostornom uređenju (Narodne novine broj 153/13), ne izdaje se mišljenje niti suglasnost na plan		
Ppravna osoba / tijelo koje je izradilo plan: Zavod za prostorno uređenje Krapinsko - zagorske županije	Ppravna osoba / tijelo koje je izradilo plan: Zavod za prostorno uređenje Krapinsko - zagorske županije		
Pečat pravne osobe / tijela koje je izradilo plan:	Odgovorna osoba: _____ Snježana Žigman, dipl.ing.grad.		
Odgovorni voditelj izrade: Željko Kapelac, dipl.ing.arh. ovlašten arhitekt - urbanist	Odgovorni voditelj izrade: Željko Kapelac, dipl.ing.arh. ovlašten arhitekt - urbanist		
Stručni tim u izradi plana: 1. Željko Kapelac, dipl.ing.arh. ovlašten arh.-urb. 2. Tea Erceg, dipl.ing.arh. ovlašten arhitekt 3. Snježana Žigman, dipl.ing.grad. 4. Dubravko Kolar, dipl.ing.grad.	Stručni tim u izradi plana: 1. Željko Kapelac, dipl.ing.arh. ovlašten arh.-urb. 2. Tea Erceg, dipl.ing.arh. ovlašten arhitekt 3. Snježana Žigman, dipl.ing.grad. 4. Dubravko Kolar, dipl.ing.grad.		
Pečat predstavničkog tijela:	Pečat predstavničkog tijela: _____ Predsjednik predstavničkog tijela:		
Istovjetnost ovog prostornog plana s izvornikom ovjerava:	Istovjetnost ovog prostornog plana s izvornikom ovjerava: _____ Pečat nadležnog tijela: _____ Divna Hršak Makek, dipl.lur.		