

URBANISTIČKI PLAN UREĐENJA NASELJA KRAPINSKE TOPLICE - KLOKOVEC

II. IZMJENE I DOPUNE

2.A. PROMET



TUMAČ ZNAKOVA

GRANICA OBUHVATA

PROMETNI SUSTAV

ŽUPANIJSKA CESTA
LOKALNA CESTA
NERAZVRSTANA CESTA

PLANIRANE CESTE

PJEŠAČKE STAZE, ŠETNICE

OZNAKA PRESJeka CESTE








MOST

KRUŽNI TOK

AUTOBUSNI KOLODVOR

PARKIRALIŠTE / GARAŽA
Pp - podzemna garaža

Karakteristični poprečni presjeci
javnih cesta i ulica

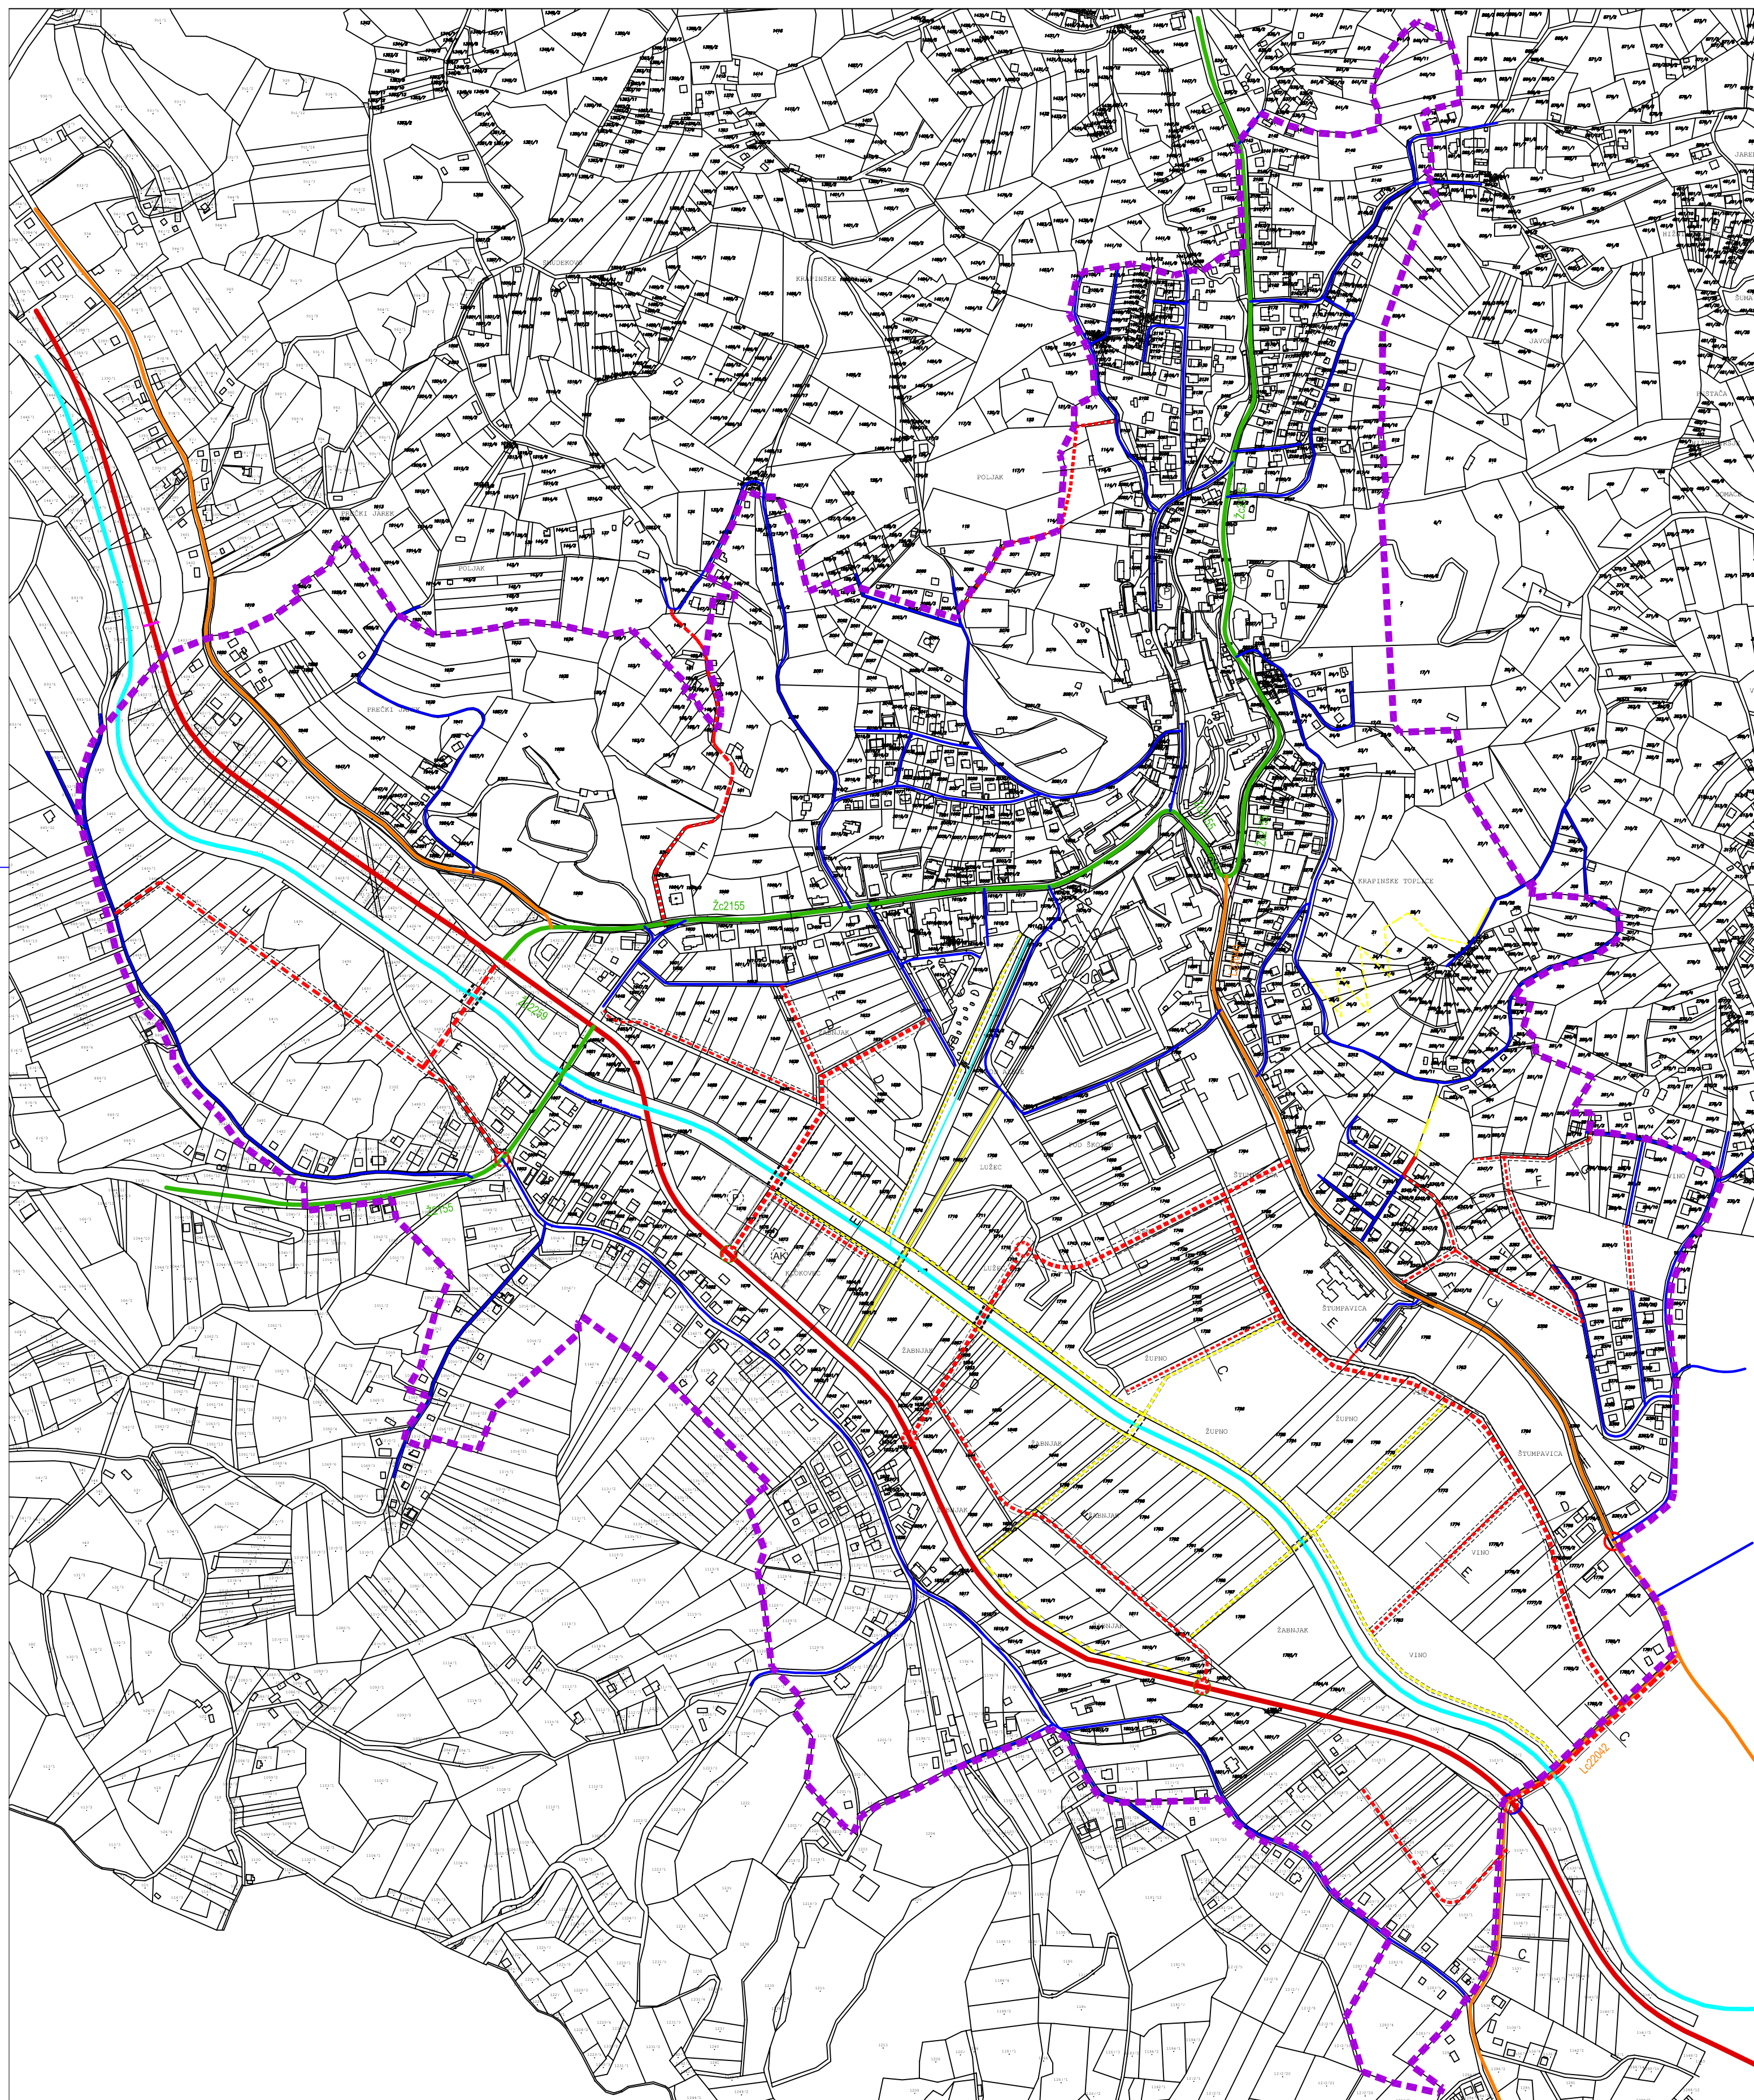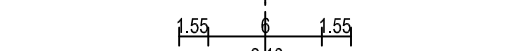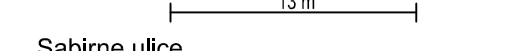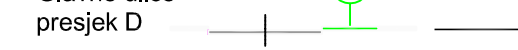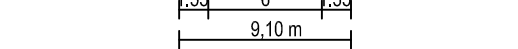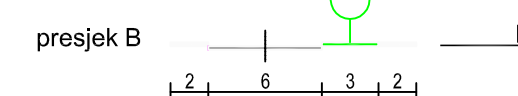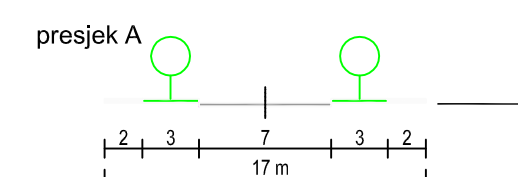

Županija: KRAPINSKO-ZAGORSKA	
Grad / Općina: OPĆINA KRAPINSKE TOPLICE	
Naziv prostornog plana: URBANISTIČKI PLAN UREĐENJA NASELJA KRAPINSKE TOPLICE I KLOKOVEC - II. ID PRIJEDLOG PLANA ZA JAVNU RASPRAVU	
Naziv kartografskog prikaza: PROMET	
Broj kartografskog prikaza: 2.A.	Mjerilo kartografskog prikaza: 1 : 5 000
Odluka predstavničkog tijela o izradi plana: Službeni glasnik Krapinsko-zagorske županije br. 4/18.	Odluka predstavničkog tijela o donošenju plana: Službeni glasnik Krapinsko-zagorske županije br.
Javna rasprava (datum objave) 12. 9. 2018.	Javni uvid održan 20. 9. 2018. - 28. 9. 2018.
Pečat tijela odgovornog za provođenje javne rasprave:	Odgovorna osoba za provođenje javne rasprave: Divna Hršak Makek
Suglasnost na plan prema čl. 98. Zakona o prostornom uređenju i gradnji Temeljem Zakona o prostornom uređenju (Narodne novine broj 153/13), ne izdaje se mišljenje niti suglasnost na plan	
Pravna osoba / tijelo koje je izradilo plan: Zavod za prostorno uređenje Krapinsko - zagorske županije	
Pečat pravne osobe / tijela koje je izradilo plan:	Odgovorna osoba: Snježana Žigman, dipl.ing.grad.
Odgovorni voditelj izrade: Željko Kapelac, dipl.ing.arh. ovlašten arhitekt - urbanist	
Stručni tim u izradi plana: 1. Željko Kapelac, dipl.ing.arh. ovlašten arh.-urb. 2. Tea Erceg, dipl.ing.arh. ovlašten arhitekt 3. Snježana Žigman, dipl.ing.grad. 4. Dubravko Kolar, dipl.ing.grad. 5. Ana Zubić, dipl.oec. 6. Valentina Vrabec, mag.geogr. 7. Ljiljana Malogorski, dipl.jur. 8. Anika Seljan, ing.grad.	
Pečat predstavničkog tijela:	Predsjednik predstavničkog tijela: Zvonko Očić, prof.
Istovjetnost ovog prostornog plana s izvornikom ovjerava:	Pečat nadležnog tijela: Divna Hršak Makek