


URBANISTIČKI PLAN UREĐENJA NASELJA KRAPINSKE TOPLICE - KLOKOVEC

II. IZMJENE I DOPUNE

2.A. PROMET

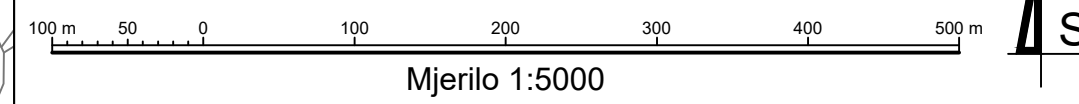









TUMAČ ZNAKOVA

--- GRANICA OBUHVATA

PROMETNI SUSTAV

- DRŽAVNA CESTA
- ŽUPANIJSKA CESTA
- LOKLANA CESTA
- NERAZVRSTANE CESTE
- PLANIRANE CESTE
- PJEŠAČKE STAZE, ŠETNICE
- OZNAKA PRESJeka CESTE
- MOST
- KRUŽNI TOK
- AUTOBUSNI KOLODVOR
- PARKIRALIŠTE / GRAŽA
Pp - podzemna garaža

KARAKTERISTIČNI POPREČNI PRESJECI JAVNIH CESTA I ULICA

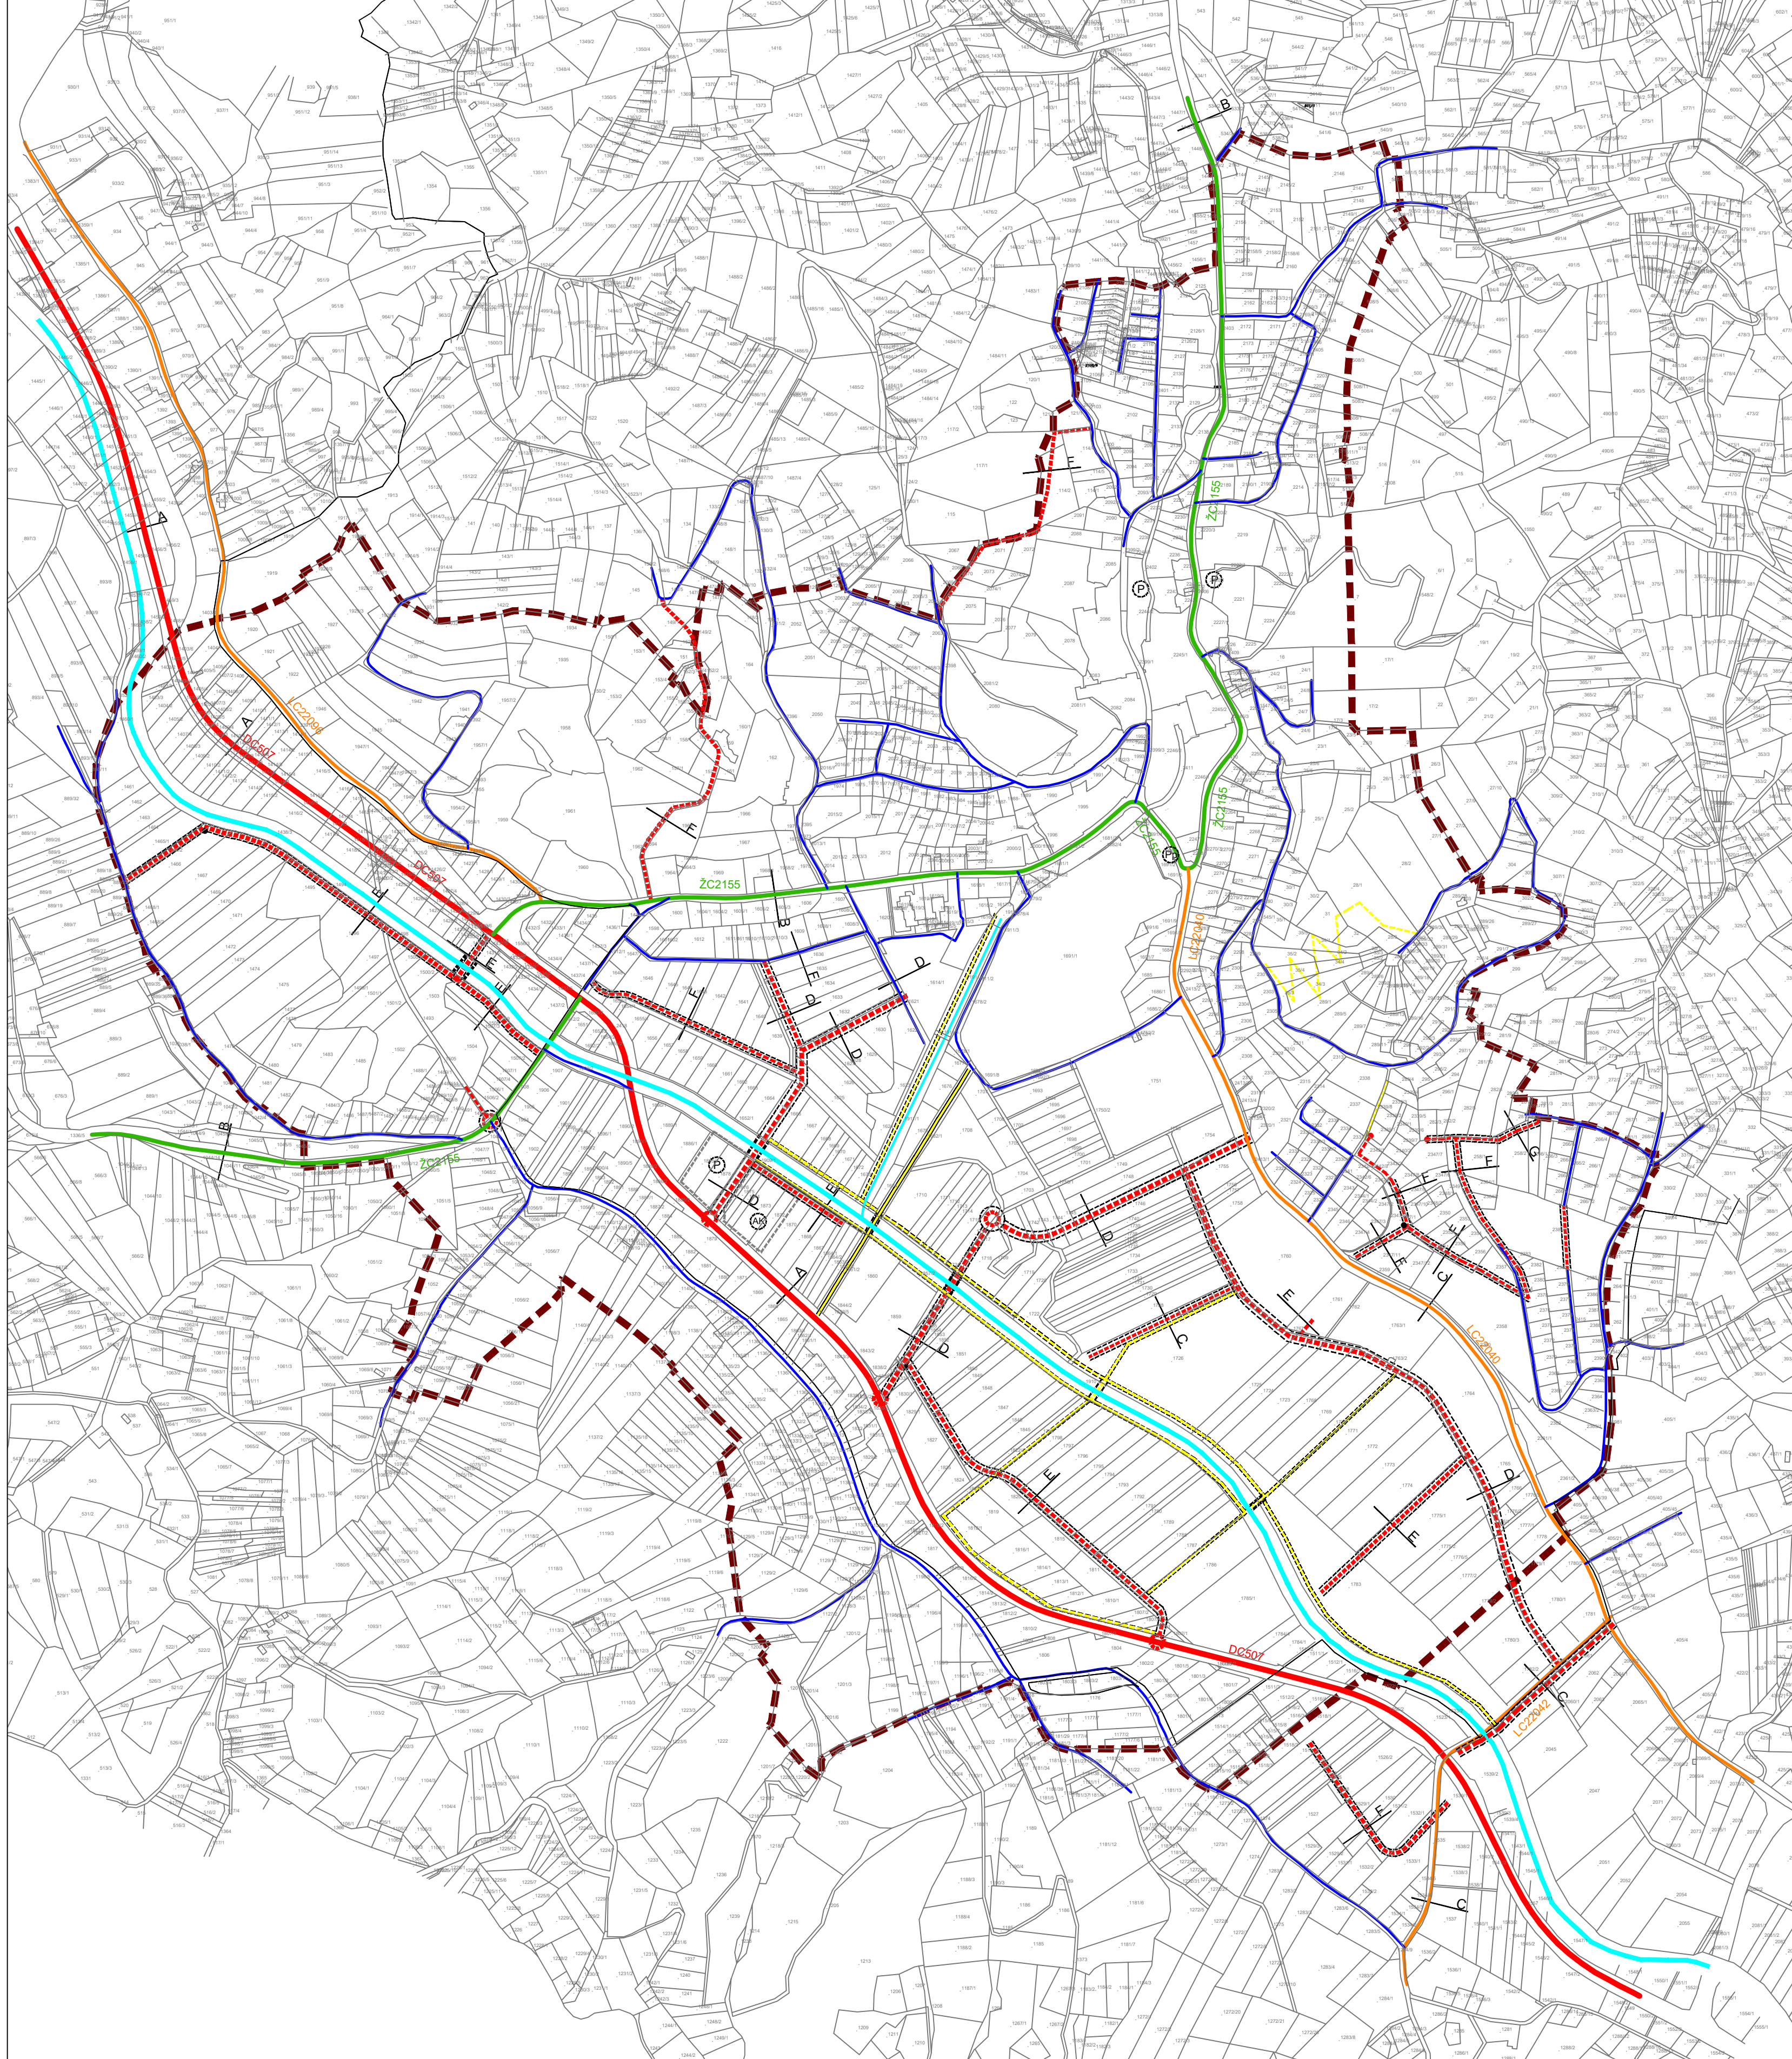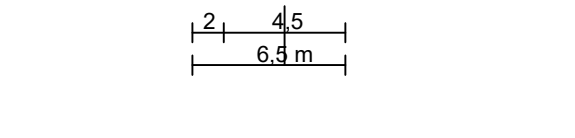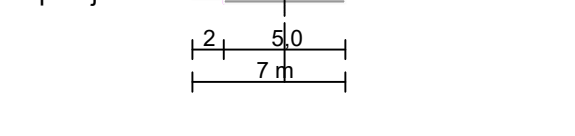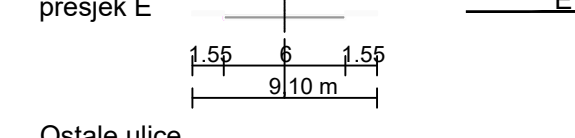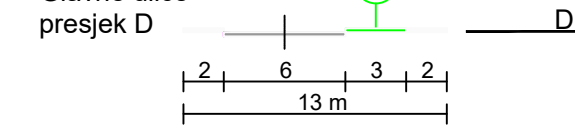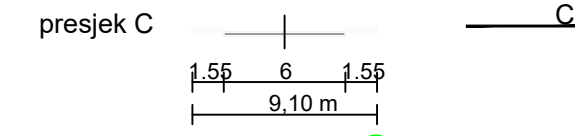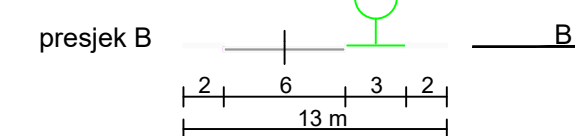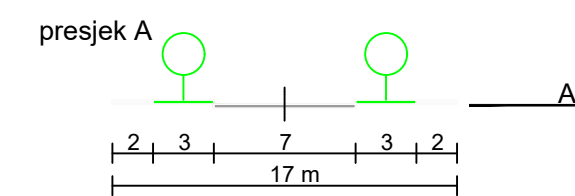

Županija:	KRAPINSKO - ZAGORSKA	
Općina:	KRAPINSKE TOPLICE	
Naziv prostornog plana:	URBANISTIČKI PLAN UREĐENJA NASELJA KRAPINSKE TOPLICE I KLOKOVEC - III. ID	
Naziv kartografskog prikaza:	PROMET Prijedlog plana za javnu raspravu	
Broj kartografskog prikaza:	2.A.	Mjerilo kartografskog prikaza: 1 : 5000
Odluka predstavničkog tijela o izradi plana: Službeni glasnik Krapinsko-zagorske županije br. 59d/21	Odluka predstavničkog tijela o donošenju plana: Službeni glasnik Krapinsko-zagorske županije br.	
Javna rasprava (datum objave): 06.09.2022.	Javni uvid održan: od: 15.09.2022. do: 22.09.2022.	
Pečat tijela odgovornog za provođenje javne rasprave:	Odgovorna osoba za provođenje javne rasprave: Matea Žilić, mag.oec	
Mišljenje na plan prema čl. 107. st. 4 i suglasnost prema čl. 108. Zakona o prostornom uređenju (Narodne novine broj 153/13, 65/17, 114/18, 39/19, 98/19); ne pribavljaju se		
Pravna osoba koja je izradila plan: JAVNA USTANOVA "ZAVOD ZA PROSTORNO UREĐENJE KRAPINSKO-ZAGORSKE ŽUPANIJE" KRAPINA, Magistratska 1	Odgovorna osoba: Snježana Žigman, dipl. ing. grad.	
Pečat pravne osobe koja je izradila plan:	Odgovorni voditelj izrade: Željko Kapelac, dipl. ing. arh., ovl. arh. urbanist	
Stručni tim u izradi plana: 1. Tea Erceg, dipl.ing.arh., ovl. arh. 2. Željko Kapelac, dipl.ing.arh., ovl. arh. urb. 3. Snježana Žigman, dipl.ing.grad. 4. Franjo Županić, mag.ing.aedif.	5. Ana Zubić, dipl.oec. 6. Valentina Vrabec, mag.geogr. 7. Mateja Gradiški, mag.ing.prosp.arch. 8. Ljiljana Malogorski, dipl.lur.	
Pečat predstavničkog tijela:	Predsjednik predstavničkog tijela: Božo Ružak, mag.oec	
Istovjetnost ovog prostornog plana s izvornikom ovjerava:	Pečat nadležnog tijela:	
Matea Žilić, mag.oec		