



POSTOJEĆE STANJE

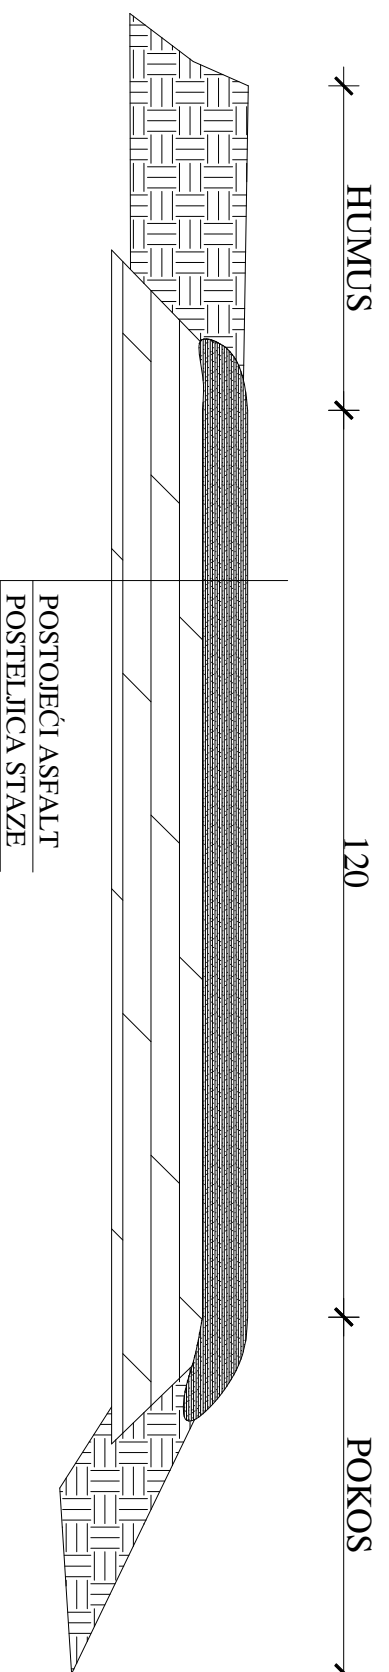

PRESJEK STAZE (NOVO STANJE)

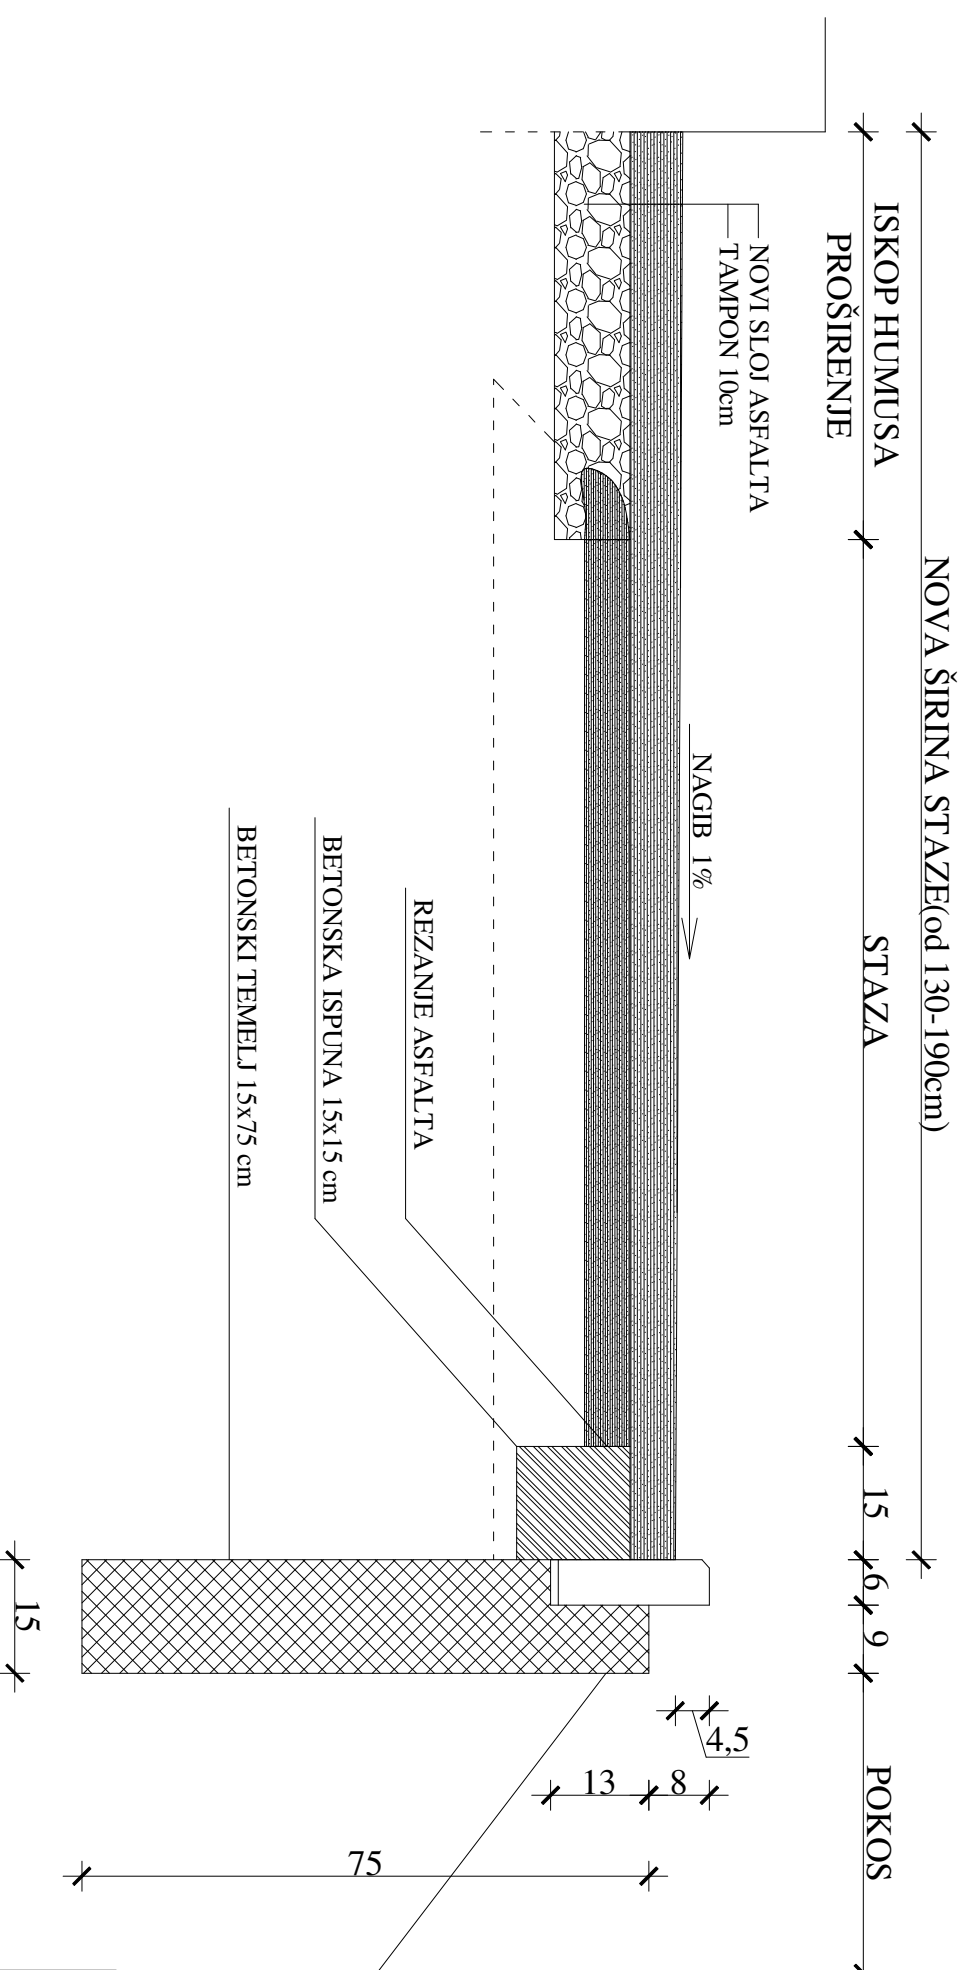

OPĆINA KRAPINSKE
TOPLICE

| | | | |
|-----------------------------|------------------------------|---------|-------|
| OPĆINA KRAPINSKE TOPLICE | | PRESJEK | |
| DATUM | veljača 2012 | PRESJEK | |
| INVESTITOR | Općina Krapišnske Toplice | | |
| LOKACIJA | Krapišnske Toplice | MJERILU | 1:100 |